




1 Planta baixa

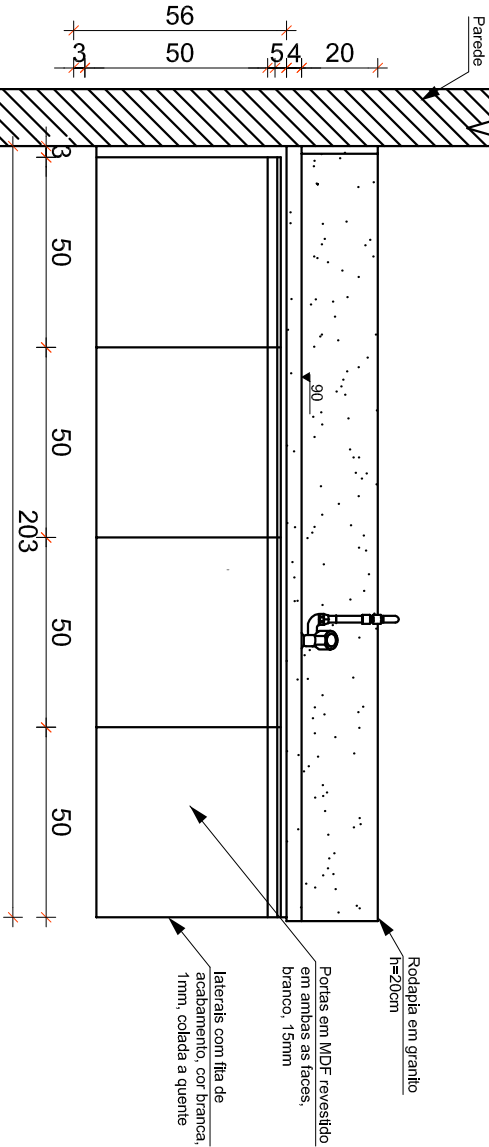


2 Vista Frontal

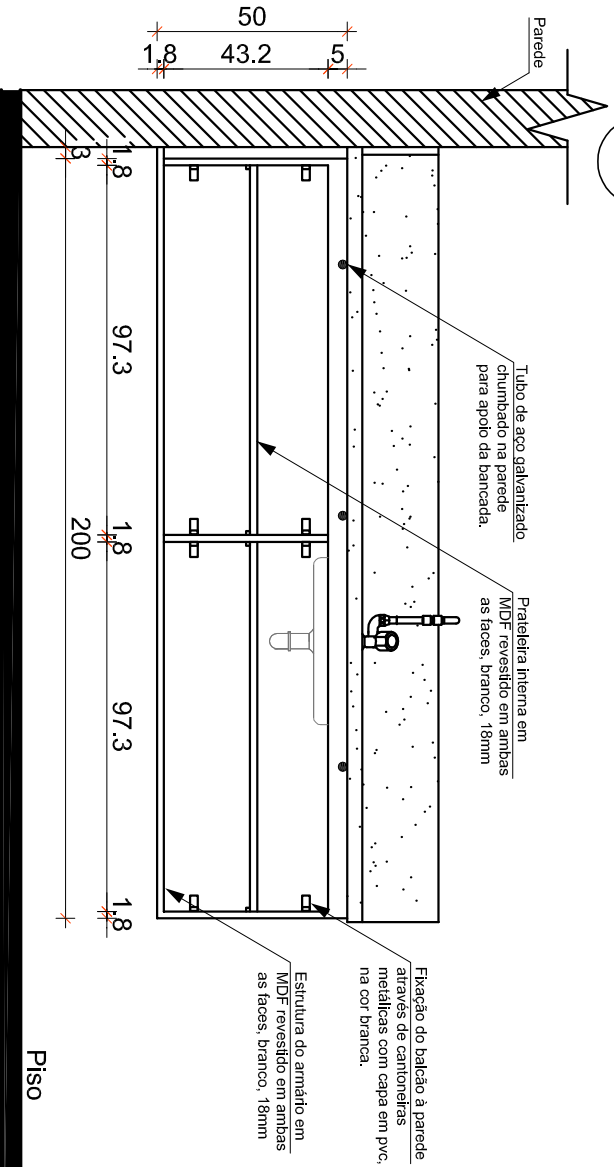


3 Vista Interna

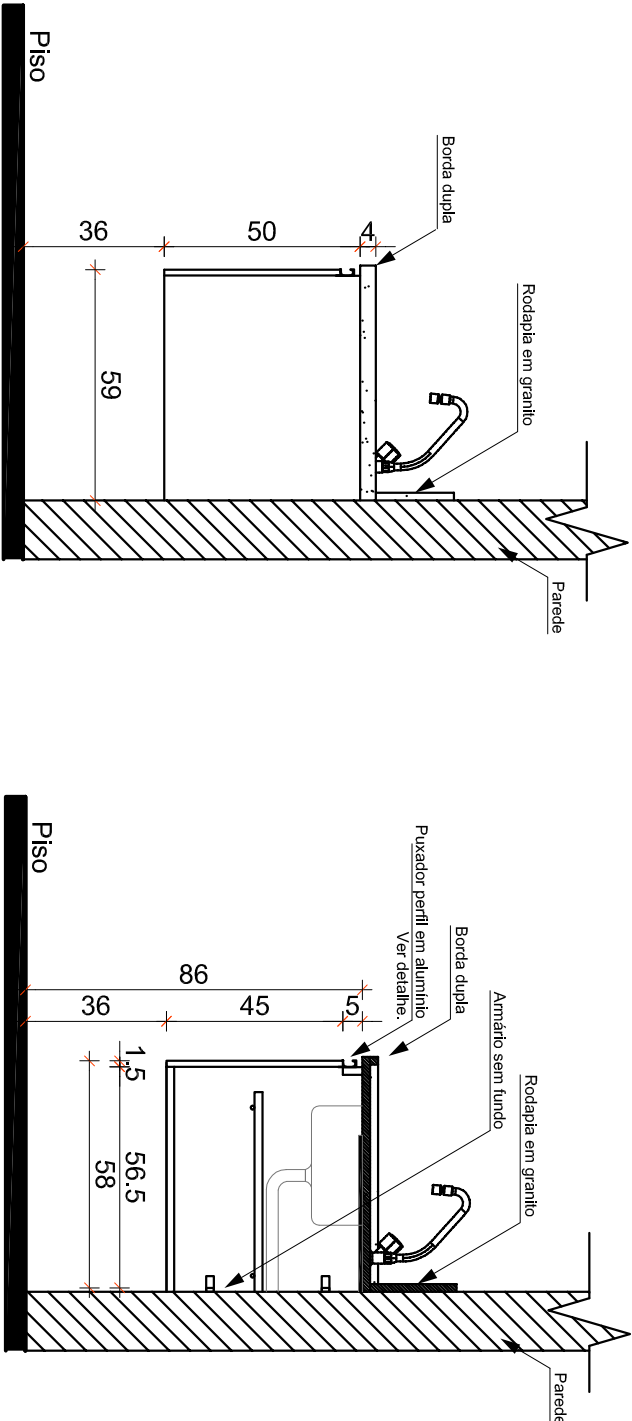

4 Vista lateral

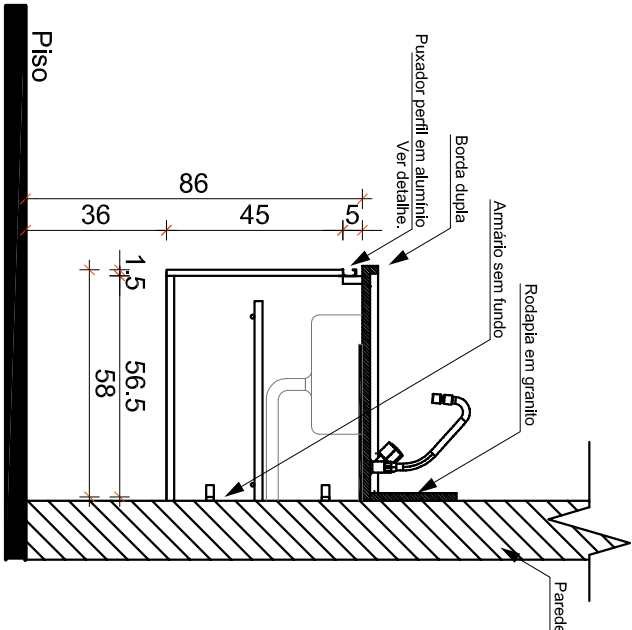

5 Corte lateral

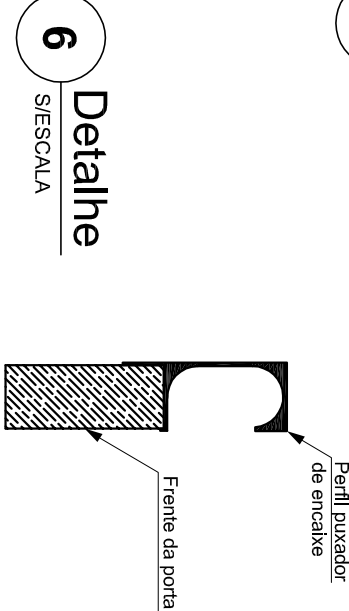

6 Detalhe

OBSERVAÇÕES

1. Todas as medidas estão em centímetros.
2. A empresa contratada para execução deste projeto deverá conferir "in loco" todas as dimensões.
3. Demais especificações de materiais e serviços devem ser obtidas no Projeto Básico.

Tribunal Regional Eleitoral de Santa Catarina

	LOCAL: CARTÓRIO ELEITORAL DE CURITIBANOS - 11ª ZONA ELEITORAL AVENIDA LIONS, S/N - BAIRRO CENTRO - CURITIBANOS/SC
PROJETO EXECUTIVO: BALCÃO COM PIA PARA COPA	

DESENHO: Pierina Schmitt Pomarico ASSISTENTE DA SEÇÃO DE ENGENHARIA E ARQUITETURA	SEÇÃO DE ENGENHARIA E ARQUITETURA:	PROPRIETÁRIO: Tribunal Regional Eleitoral de Santa Catarina CNPJ: 05.558.851/0001-93
DATA: 21.06.13	REVISÃO: 00	PRANCHA: 01/01
ESCALA: INDICADA		
ARQUIVO: [CURITIBANOS] Balcão com pia		