


1 LAYOUT - PAV. SUPERIOR

ESCALA 1:100

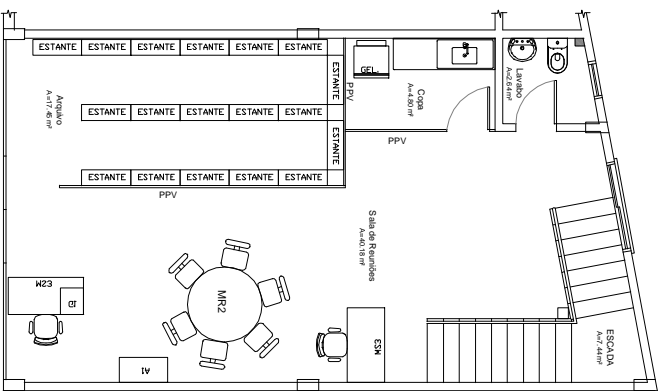

2 LAYOUT - PAV. SUPERIOR

ESCALA 1:100

OBSERVAÇÕES			
<input type="checkbox"/> MOBILIÁRIO EXISTENTE			
<input type="checkbox"/> MOBILIÁRIO NOVO			
Tribunal Regional Eleitoral de Santa Catarina			
LOCAL:			
CARTÓRIO ELEITORAL DE ITAPEMA - 91ª ZONA ELEITORAL			
AVENIDA NEREU RAMOS - CENTRO - ITAPEMA/SC			
CONTEÚDO:			
LAYOUT			
RESPONSÁVEL TÉCNICO:		SEÇÃO DE ENGENHARIA E ARQUITETURA:	
PROPRIETÁRIO:		Tribunal Regional Eleitoral de Santa Catarina	
DESENHO:		INDICADA	
REGIS. PORTELA		ARQUIVO:	
DATA:		REVISÃO:	
17.02.11		04	
FRANCKA:		01/01	