




1 Vista Frontal
S/ESCALA

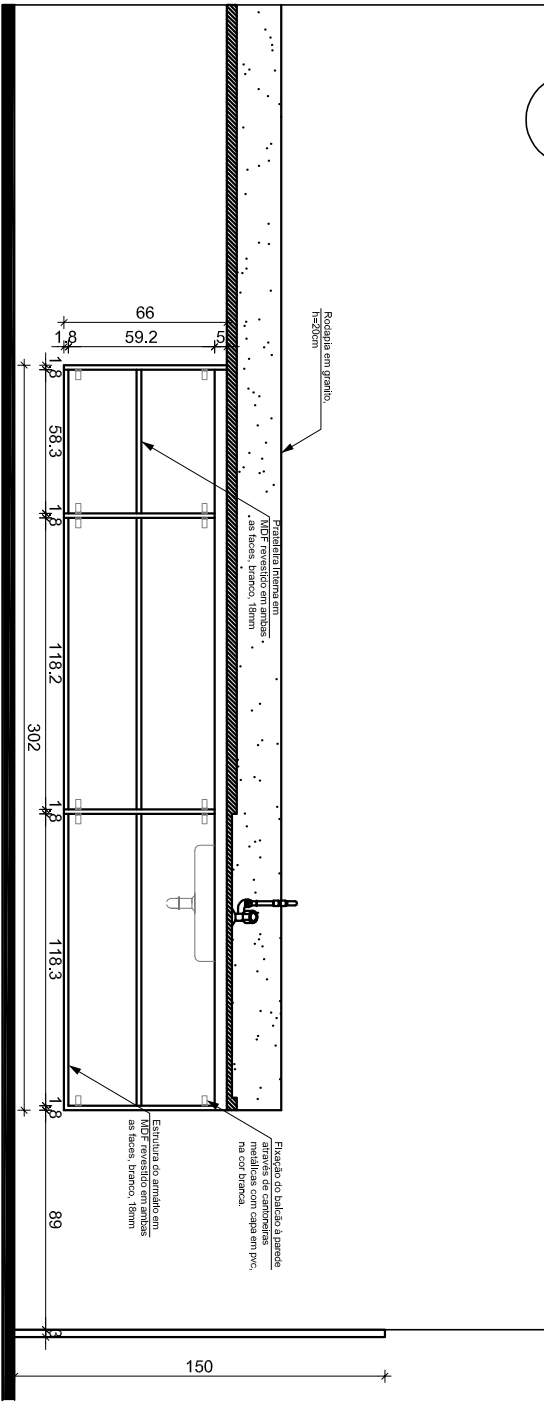


2 Vista Interna
S/ESCALA

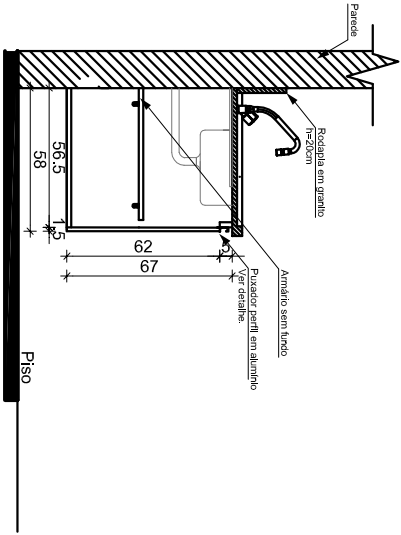


3 Corte lateral
S/ESCALA

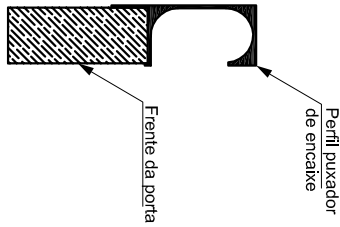

4 Detalhe
S/ESCALA

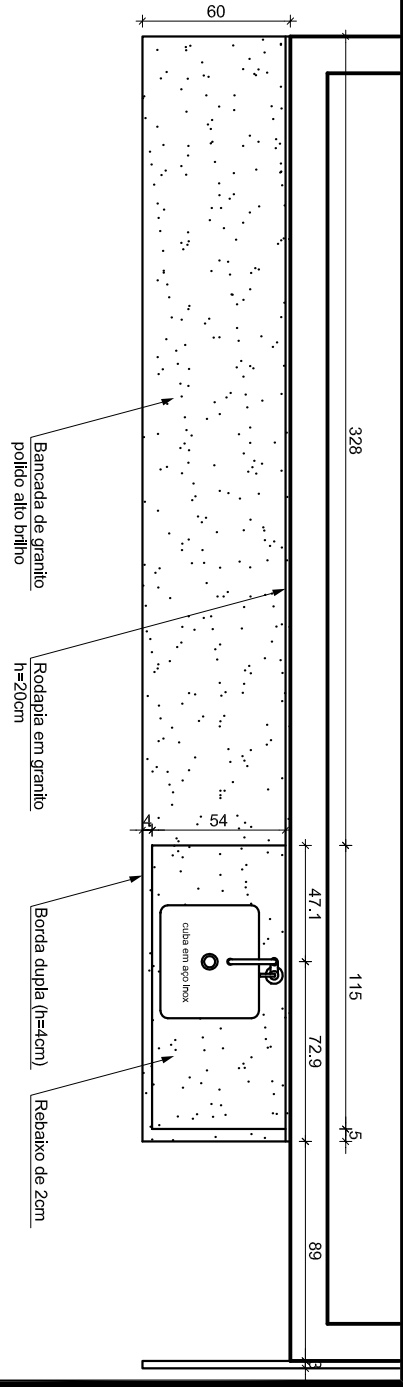

5 Planta Baixa - Bancada
S/ESCALA

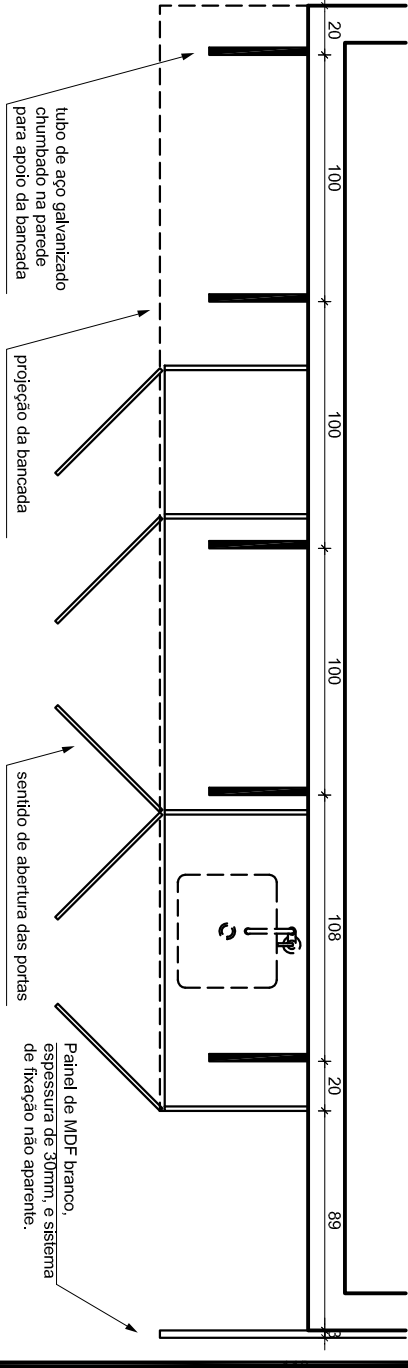


6 Detalhe das Portas e Suportes
S/ESCALA

OBSERVAÇÕES

1. Todas as medidas estão em centímetros.
2. A empresa contratada para execução deste projeto deverá conferir "in loco" todas as dimensões.
3. Demais especificações de materiais e serviços devem ser obtidas no Projeto Básico anexo ao Edital.

Tribunal Regional Eleitoral de Santa Catarina

		LOCAL: EDIFÍCIO ANEXO II RUA ESTEVES JUNIOR, 157, CENTRO - FLORIANÓPOLIS / SC	
PROJETO EXECUTIVO: BALCÃO COM PIA PARA COPA		PROPRIETÁRIO: Tribunal Regional Eleitoral de Santa Catarina CNPJ: 05.858.851/0001-93	
DESENHO: Pierina Schmitt Pomarico ASSISTENTE DA SEÇÃO DE ENGENHARIA E ARQUITETURA		SEÇÃO DE ENGENHARIA E ARQUITETURA: Palmyra F.R. Repette Engenheira Civil - CREA/SC 085.095-2 CHEFE DA SEÇÃO DE ENGENHARIA E ARQUITETURA	
DATA: 29.9.13		REVISÃO: 00	
ESCALA: INDICADA		PRANCHA: 01/01	
ARQUIVO: [ANEXO III] BALCÃO COM PIA COPA			