




Planta

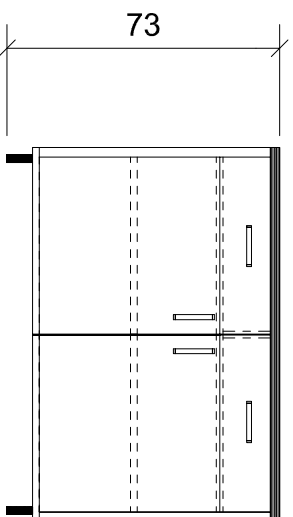

Vista Frontal

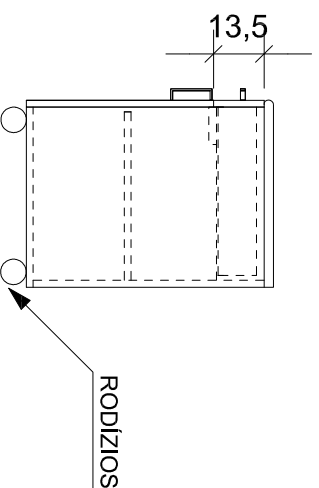

Vista Lateral

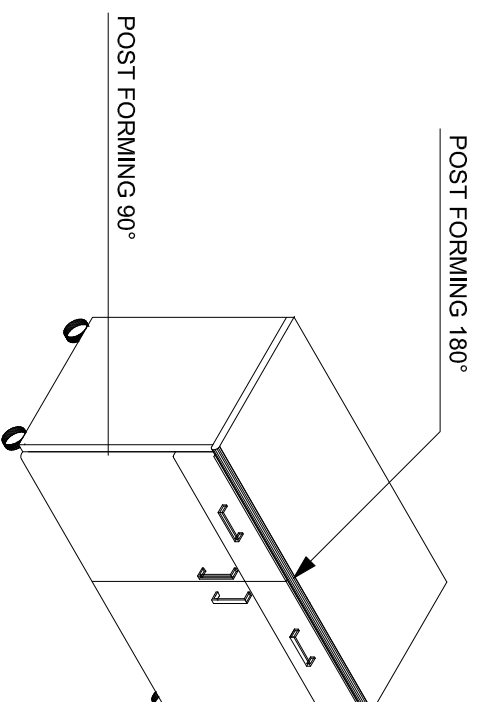

Perspectiva Axonométrica

OBS: DEMAIS ESPECIFICAÇÕES NO PROJETO BÁSICO.

Tribunal Regional Eleitoral de Santa Catarina

Local:

RUA ESTEVES JR., 68 / FLORIANÓPOLIS - SC

Projeto:

BALCÃO COM GAVETAS - BAT

PLANTA, VISTAS E PERSPECTIVA



Solicitante:

Silvia Einloft Pereira

Chefe da Seção de Administração de Equipamentos e Móveis - SAEM

Desenho:

Pâmela Vídio da Silva

Seção de Engenharia e Arquitetura

Data:

Maio/2014

Escala:

1:20

Proprietário:

Tribunal Regional Eleitoral de SC

CNPJ 06.696.851/0001-98

Prancha:

01/01

Arquivo:

BAT_2014