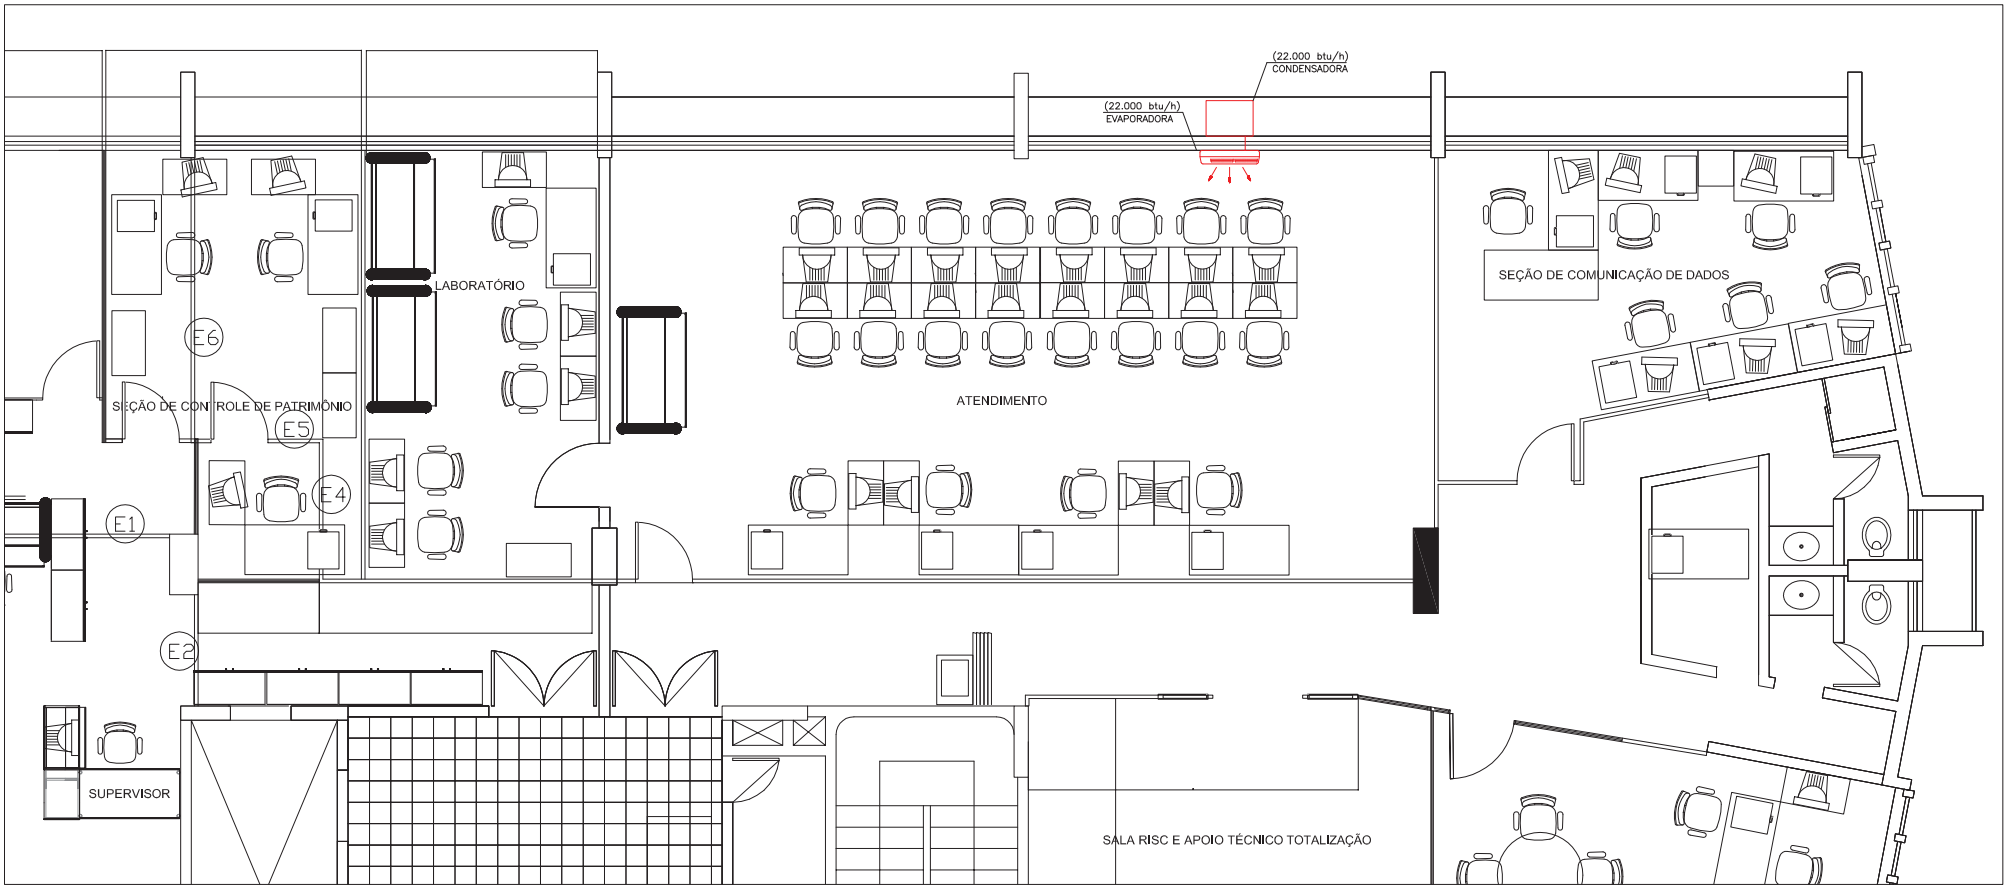


1 PLANTA BAIXA

ESCALA 1:75

# Tribunal Regional Eleitoral de Santa Catarina

LOCAL:

PREDIO SEDE

RUA ESTEVES JÚNIOR N.68 CENTRO - FLORIANÓPOLIS /SC

PROJETO EXECUTIVO:

## PROJETO DE CLIMATIZAÇÃO

PLANTA BAIXA

CHEFE SEÇÃO DE ENGENHARIA E ARQUITETURA:

Pierina Schmitt Pomarico

Seção de Engenharia e Arquitetura

PROPRIETÁRIO:

Tribunal Regional Eleitoral de Santa Catarina

CNPJ: 05.858.851/0001-93

DESENHO: LUNA SILVEIRA

ESCALA: INDICADA

DATA: 28/06/2016

REVISÃO: 00

ARQUIVO: [SEDE] CLIMATIZAÇÃO

PRANCHA: 01/01