


QUANTIFICAÇÃO

ESPECIFICAÇÃO	QTD	UN
Divisória Painel/Painel/Vidro	26,59	m²
Porta completa	01	un

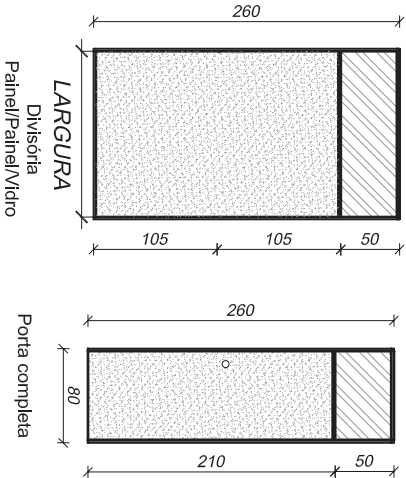

OBSERVAÇÕES

1. Todas as medidas estão em centímetros.
2. Conterf medidas no local.

Tribunal Regional Eleitoral de Santa Catarina



LOCAL:

CARTÓRIO ELEITORAL DE SÃO JOÃO BATISTA - 53ª ZONA ELEITORAL

PROJETO EXECUTIVO:

RUA NARCISO CIM - CENTRO - SÃO JOÃO BATISTA, SC

DIVISÓRIAS

PROPRIETÁRIO:

SEÇÃO DE ENGENHARIA E ARQUITETURA:

SEÇÃO DE ENGENHARIA E ARQUITETURA:

DESENHO:

DESENHO:

DATA:

DATA:

REVISÃO:

REVISÃO:

ARQUIVO:


ARQUIVO:

PRANCHA:

PRANCHA:

01/01

01/01

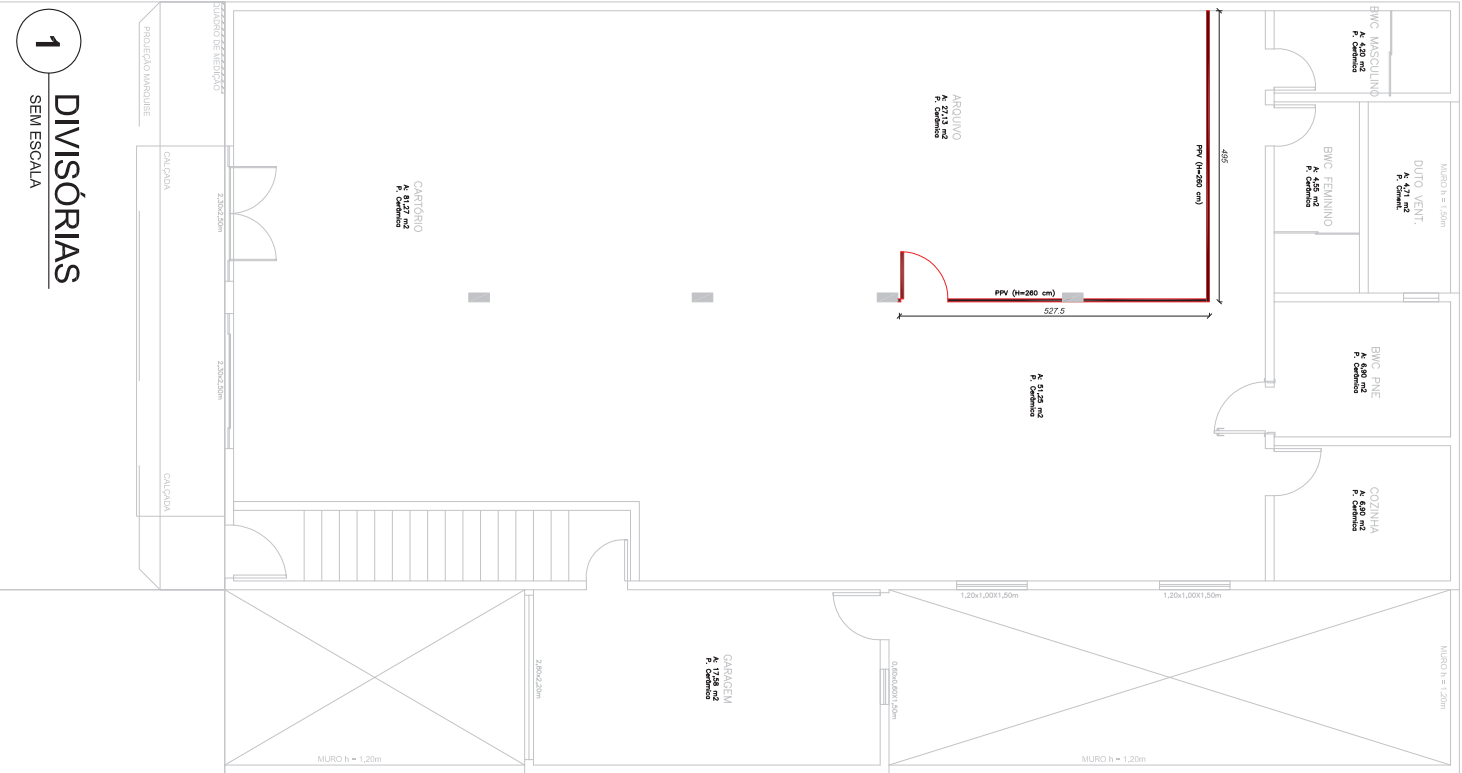

DIVISÓRIAS

SEM ESCALA