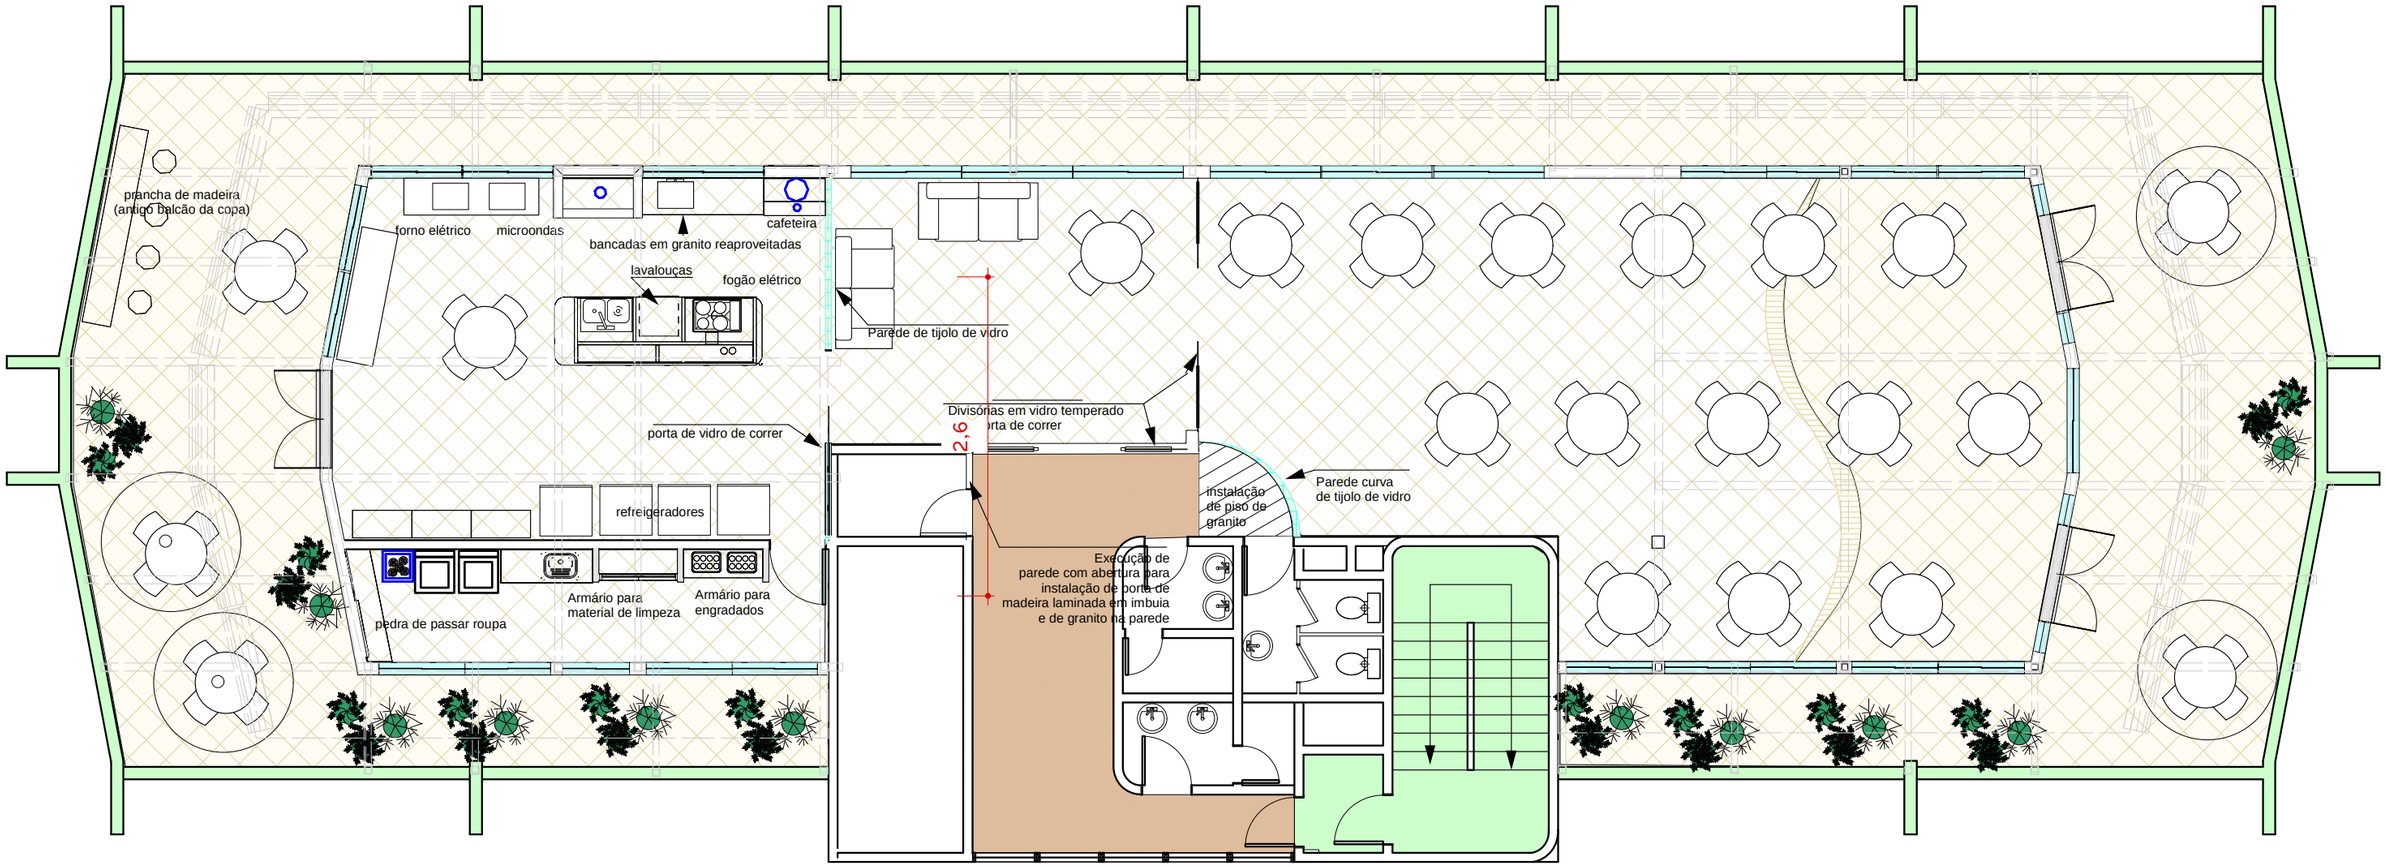

Detalhamento do revestimento do pilar do salão

escala 1:50

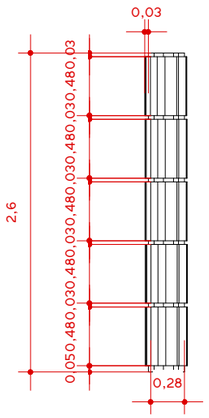

vista

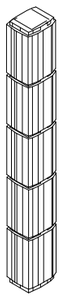

perspectiva

Tribunal Regional Eleitoral de Santa Catarina

ÁTICO

LOCAL: RUA ESTEVES JR., 68 / FLORIANÓPOLIS - SC

CONTEÚDO: Layout

TOTAL DE PRANCHAS	DATA: 2005	ESCALA: 1:100
05/10		

Projeto SPE:

Arq.Carla Marcon Pinheiro Machado
Analista Judiciário

Arq. Ney Virgílio de Carvalho Filho
Técnico Judiciário

Manoela Klippel
Estagiária

Arquiteta responsável:

Carla Marcon Pinheiro Machado
CREA/SC 054153-1