



a chaminé deverá ter a altura de 70cm acima do telhado


triturator de alimentos

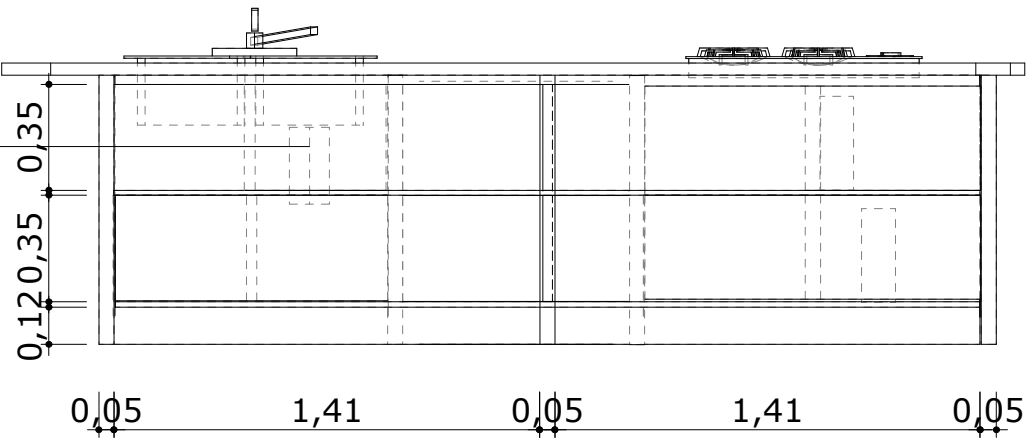


vista posterior

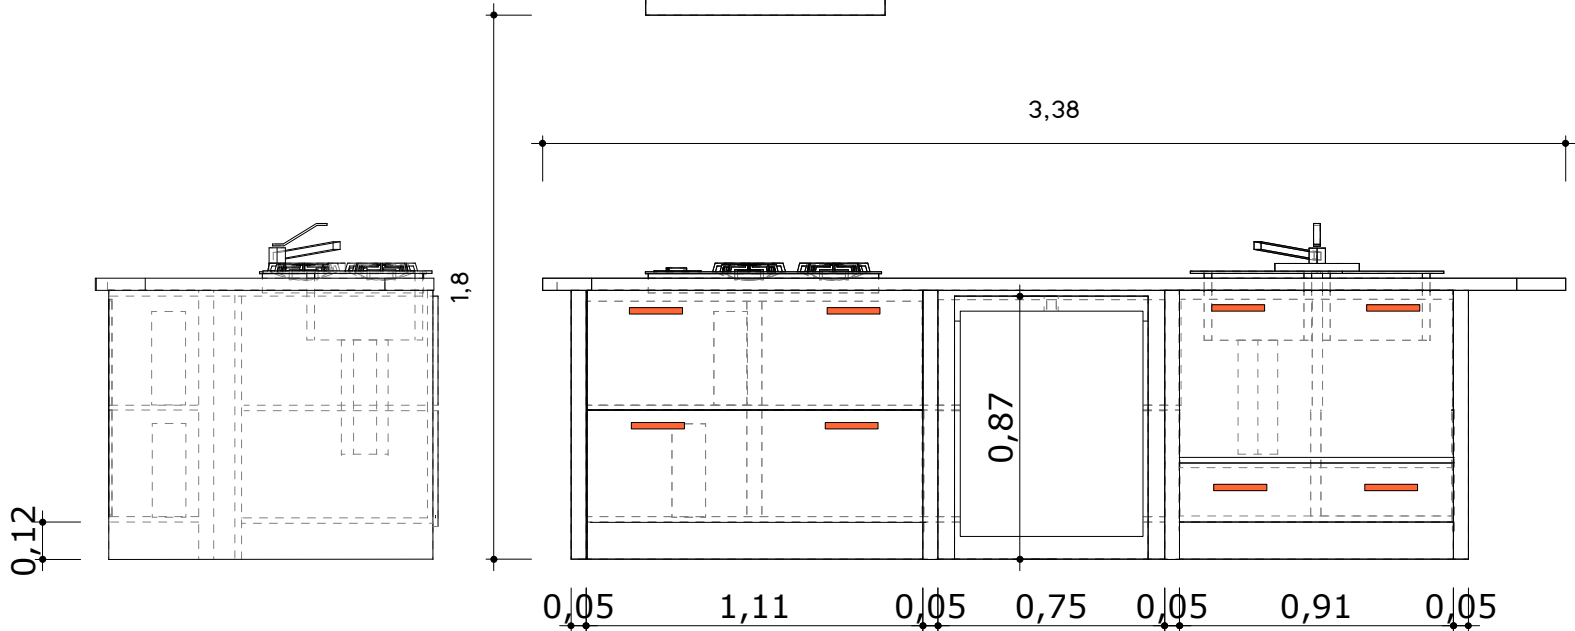


vista frontal

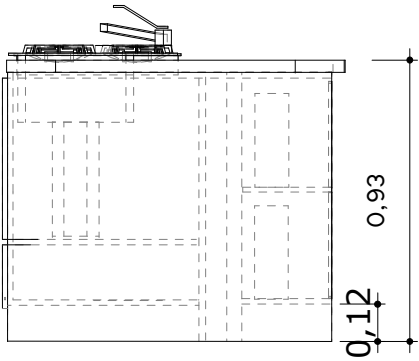

vista lateral direita
escala 1:25

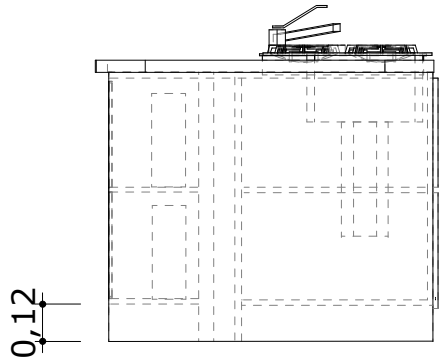


vista lateral esquerda

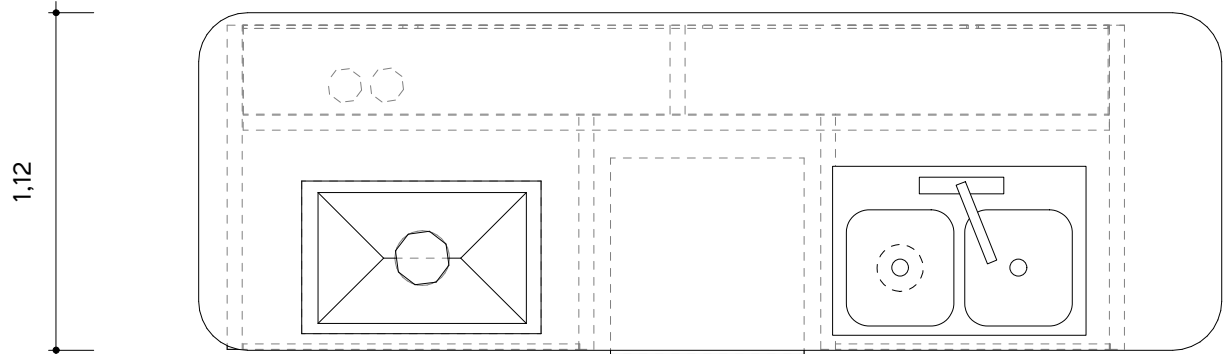

vista de topo

medida limitada pelo nicho com altura p/ máquinas lava-louças

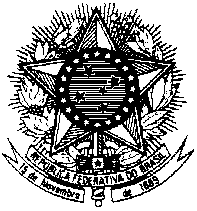Tribunal Regional Eleitoral de Santa Catarina			
	ÁTICO		
	LOCAL: RUA ESTEVES JR., 68 / FLORIANÓPOLIS - SC		
	CONTEÚDO: Detalhamento Balcão		
TOTAL DE PRANCHAS	06/10	DATA: 2005	ESCALA: 1:25
Projeto SPE:	Arquiteta responsável:		
Arq. Carla Marcon Pinheiro Machado Analista Judiciário	Carla Marcon Pinheiro Machado CREA/SC 054153-1		
Arq. Ney Virgílio de Carvalho Filho Técnico Judiciário			
Manoela Klippel Estagiária			