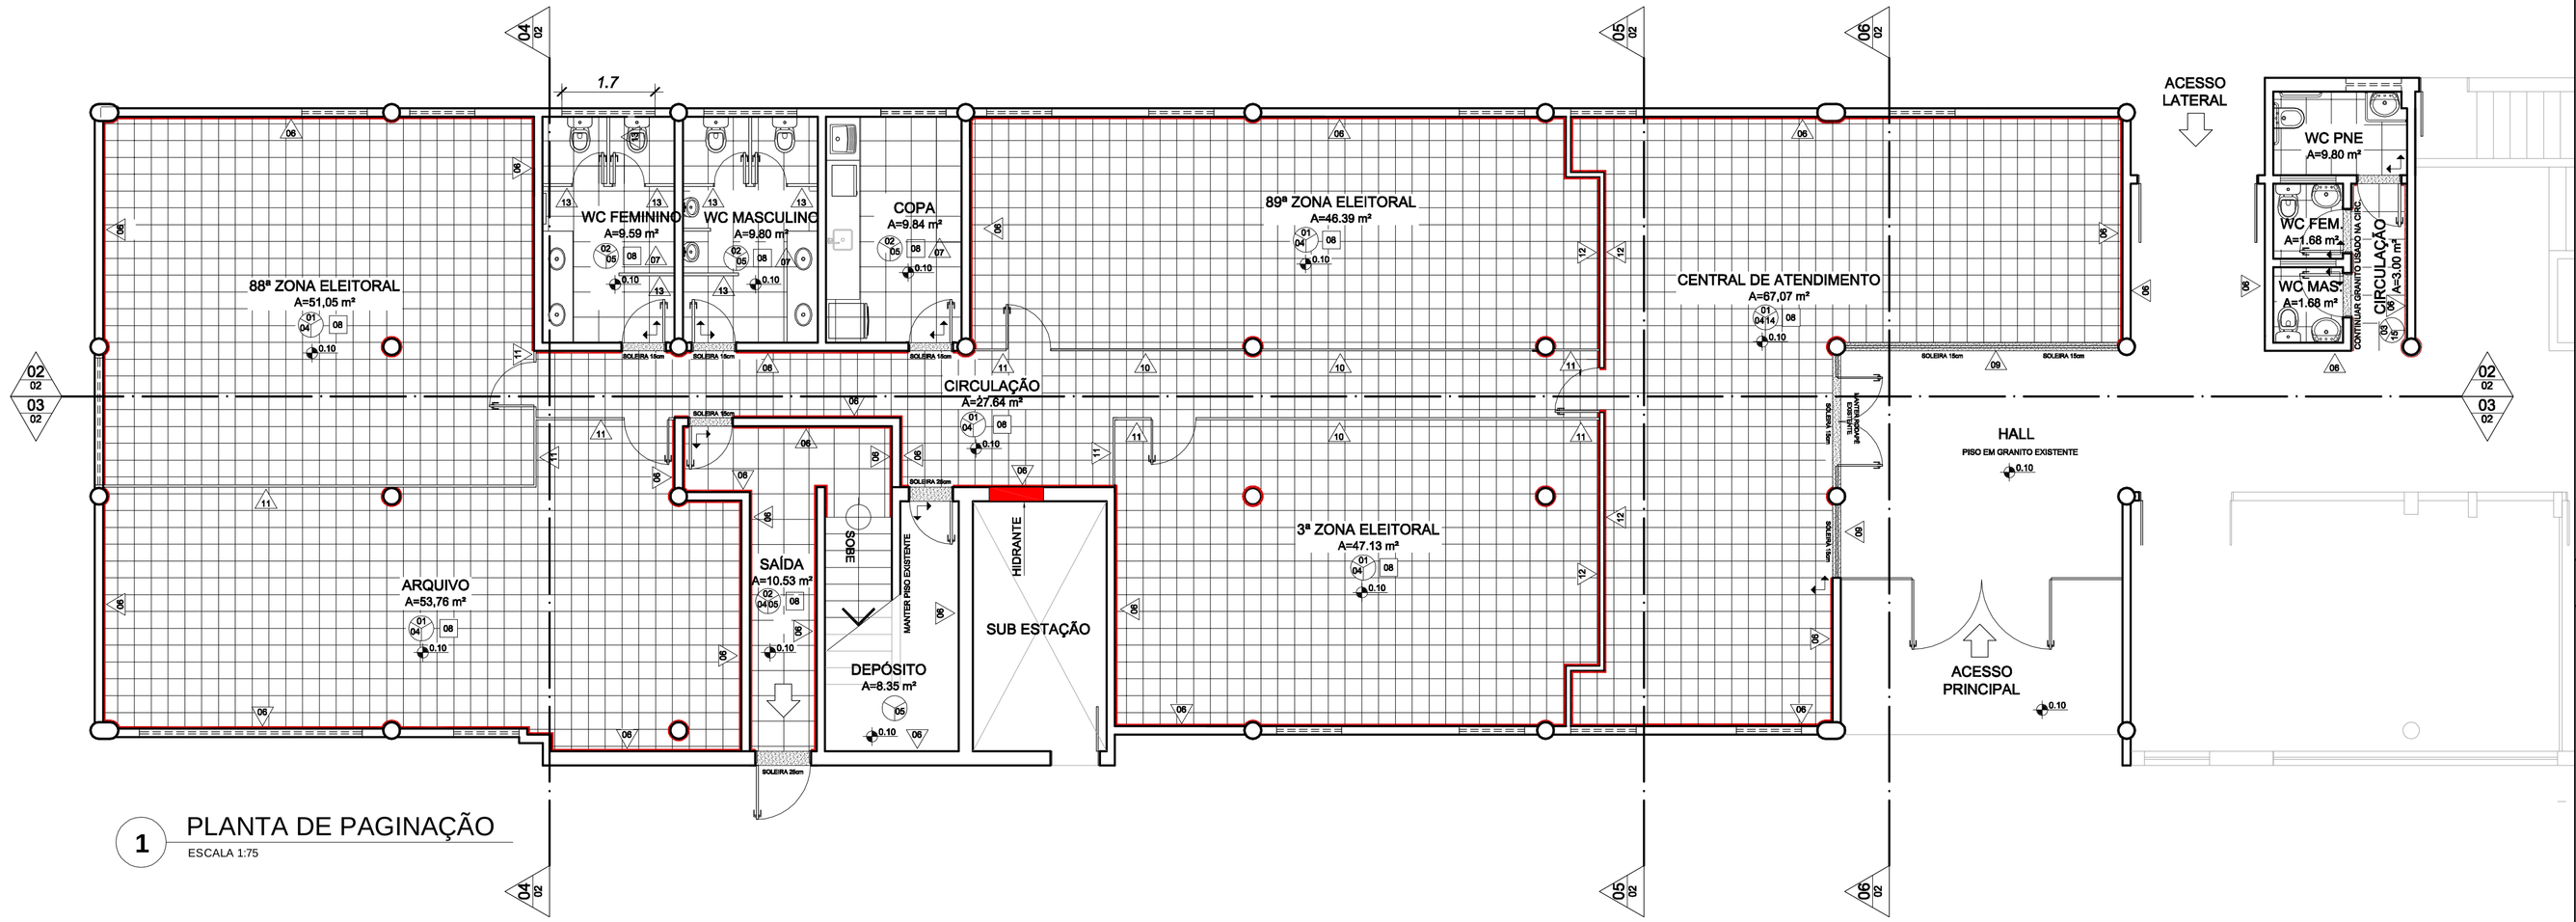

1 PLANTA DE PAGINAÇÃO
ESCALA 1:75

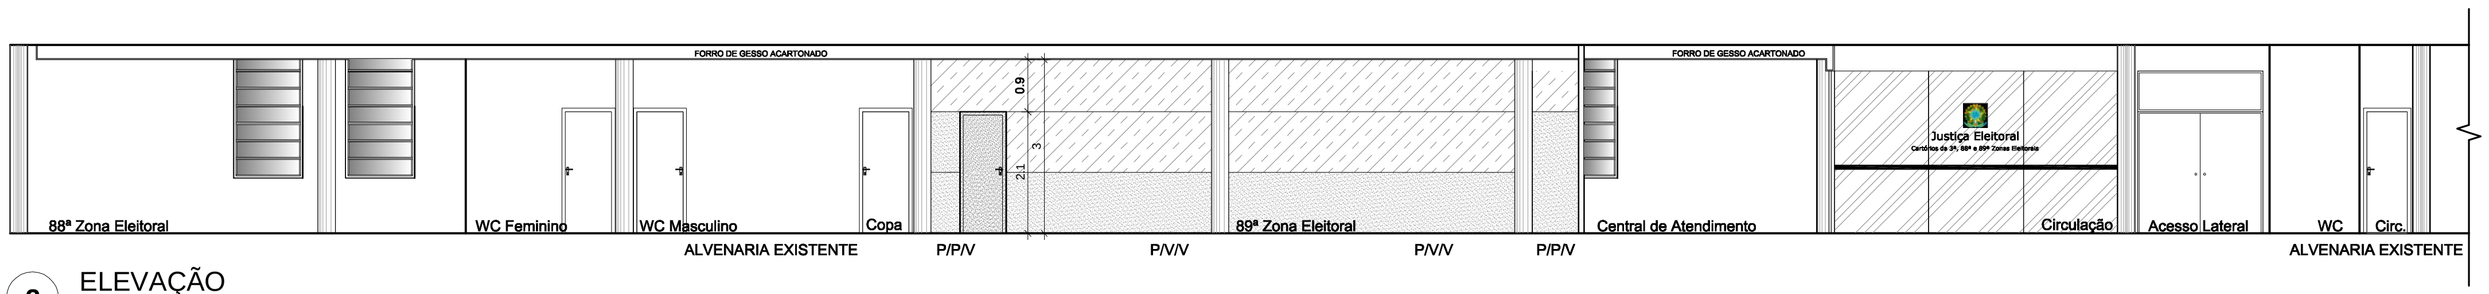

2 ELEVAÇÃO
ESCALA 1:75

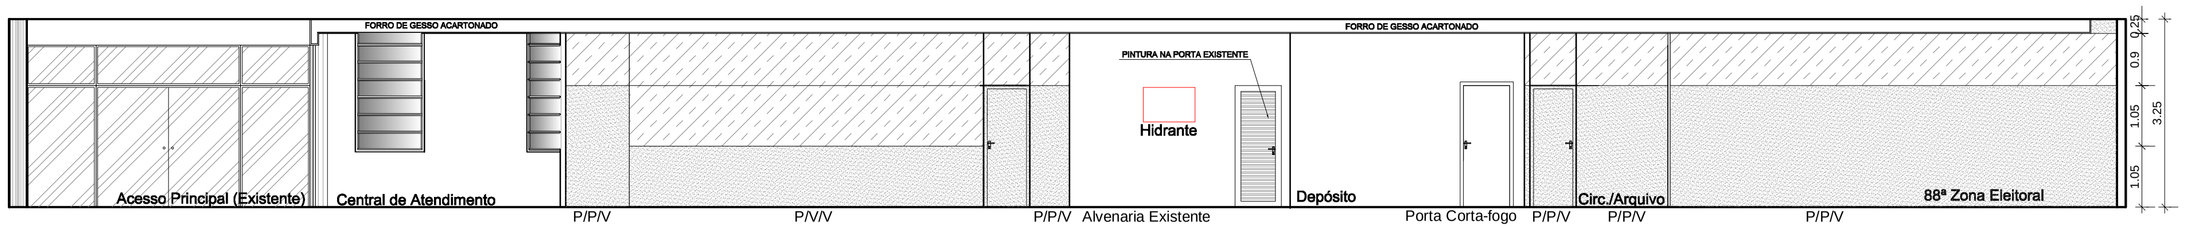

3 ELEVAÇÃO
ESCALA 1:75

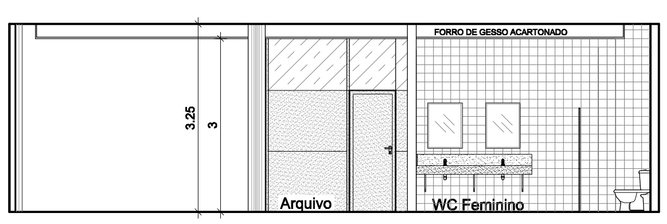

4 ELEVAÇÃO
ESCALA 1:75

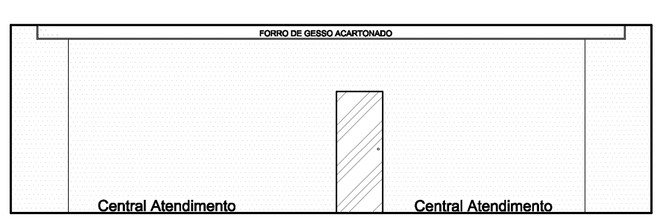

5 ELEVAÇÃO
ESCALA 1:75

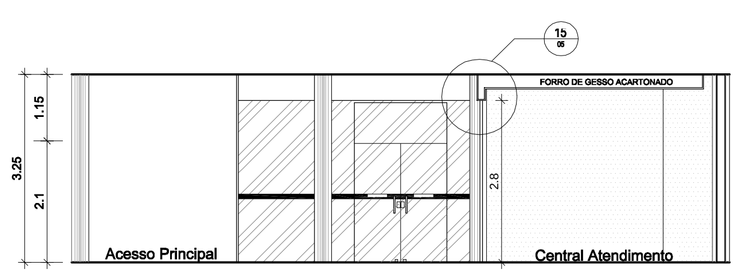

6 ELEVAÇÃO
ESCALA 1:75

QUADRO DE MATERIAIS

ITEM	SIMBOLOGIA	ESPECIFICAÇÃO
01		Piso Vinílico 30x30cm
02		Piso Cerâmico 45x45cm
04		Rodapé em E.V.A
05		Soleira em Granito Polido
09		Vidro Temperado 10mm
10		Divisória Naval (painel, vidro, vidro)
11		Divisória Naval (painel, painel, vidro)
12		Gesso Acartonado
12		Rodapé Granito Cinza Corumbá

QUADRO DE ACABAMENTOS

	PISO		RODAPÉ		SOLEIRA
	PAREDE		TETO		

01	Piso vinílico, 30 x 30 cm.
02	Piso cerâmico na cor cor branca, 45 x 45 cm.
03	Piso em granito polido do tipo cinza corumbá, 50 x 50 cm (e = 2 cm).
04	Rodapé em E.V.A. acabamento fosco na cor branca, h=6 cm.
05	Soleira em granito polido do tipo cinza andorinha (e = 2 cm).
06	Tinta látex PVA com acabamento fosco na cor branca.
07	Azulejo cerâmico na cor branca, 15 x 15 cm.
08	Forro em gesso acartonado e pintura látex PVA com acabamento fosco na cor branca.
09	Vidro temperado (e = 10 mm).
10	Divisória naval (painel, vidro e vidro).
11	Divisória naval (painel, painel e vidro).
12	Parede em gesso acartonado e pintura látex PVA com acabamento fosco na cor branca.
13	Divisória em granito polido do tipo cinza andorinha (e = 3 cm).
14	Soleira em granito polido do tipo cinza Corumbá (e = 2 cm).
15	Rodapé em granito polido do tipo cinza Corumbá, h=5 cm (e = 2 cm).

OBSERVAÇÕES

1. As cotas indicadas referem-se a parede acabada.
2. Os nívies indicados referem-se ao piso acabado.
3. Todas as medidas estão em metros.
4. Conferir medidas na obra.
5. O Memorial Descritivo e o Caderno de Encargos deverão ser consultados, afim de complementar as especificações deste projeto.

XX / xx — nº do desenho na prancha / nº da prancha — **ELEVAÇÕES**

XX / xx — nº do desenho na prancha / nº da prancha — **DETALHES**

Tribunal Regional Eleitoral de Santa Catarina

LOCAL:
CARTÓRIOS ELEITORAIS DE BLUMENAU - 3ª, 88ª e 89ª ZONAS ELEITORAIS
PRAÇA VICTOR KONDER, 60 (TÉRREO - FÓRUM) - CENTRO - BLUMENAU/SC

CONTEÚDO:
PROJETO DE ARQUITETURA
REFORMA - PAGINAÇÃO E ELEVAÇÕES

RESPONSÁVEIS TÉCNICOS:
Fabiana R. Ferreira
Arquiteta e Urbanista - CREA/SC 089120-7
Rodrigo Pelissari
Arquiteto e Urbanista - CREA/SC 086850-7

SEÇÃO DE ENGENHARIA E ARQUITETURA:
Carla Marcon Pinheiro Machado
Arquiteta e Urbanista - CREA/SC 054153-1

PROPRIETÁRIO:
Tribunal Regional Eleitoral de Santa Catarina
CNPJ 05.858.851/0001-93

DESENHO: FABIANA FERREIRA
ESCALA: INDICADA
DATA: 08.10.09
REVISÃO: 04
ARQUIVO: [BLUMENAU-PE-ARQ] PAGINAÇÃO E ELEVAÇÕES
PRANCHA: ARQ 02/06