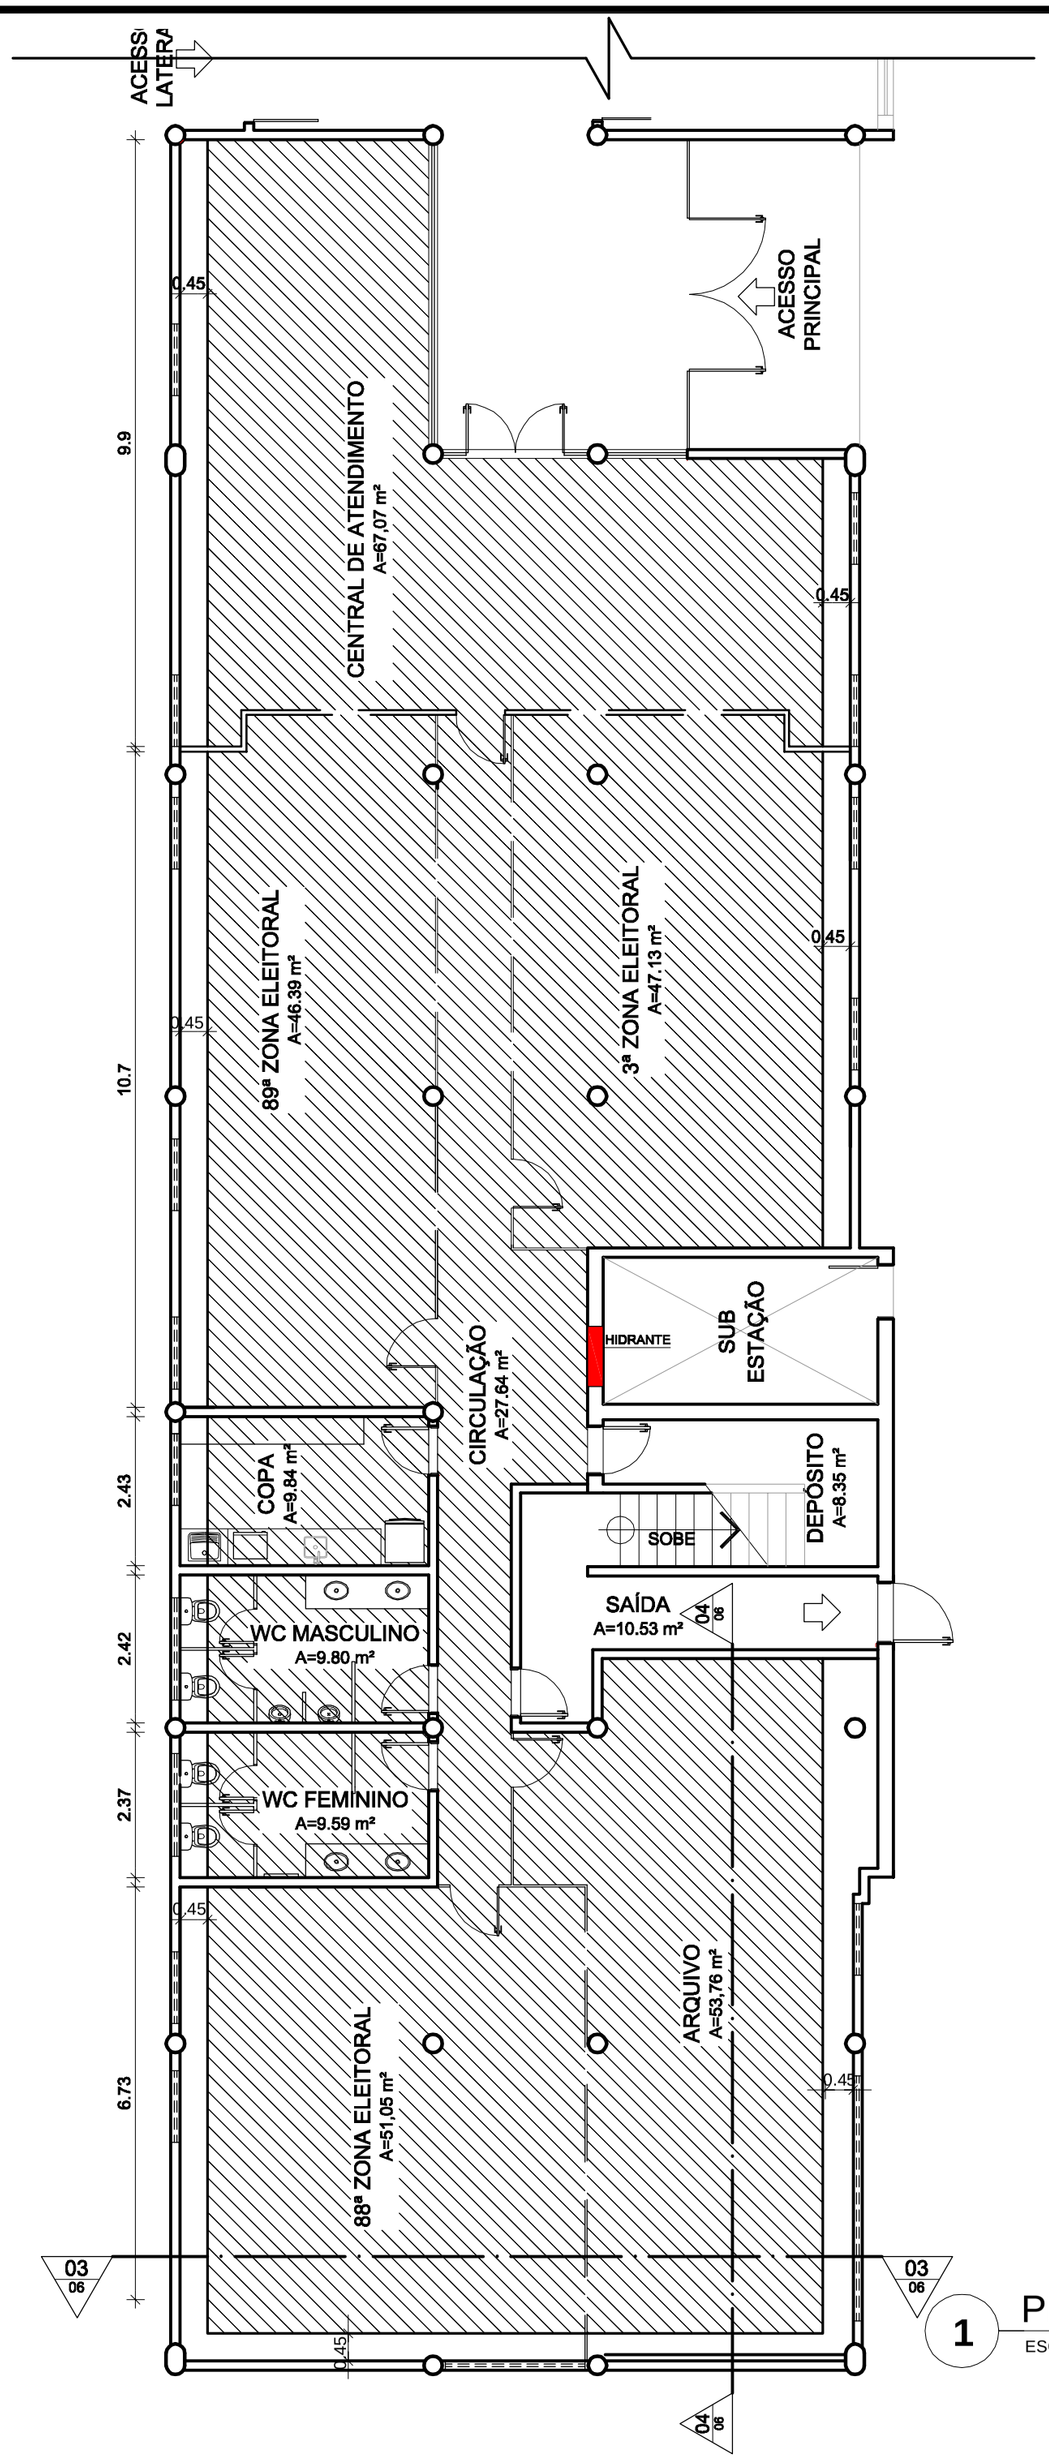

1 PLANTA DE FORRO
ESCALA 1:100

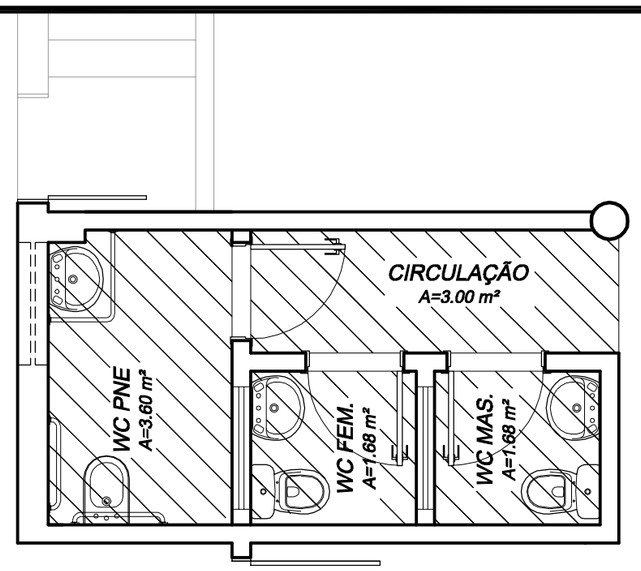

2 PLANTA DE FORRO - WC PÚBLICOS
ESCALA 1:50

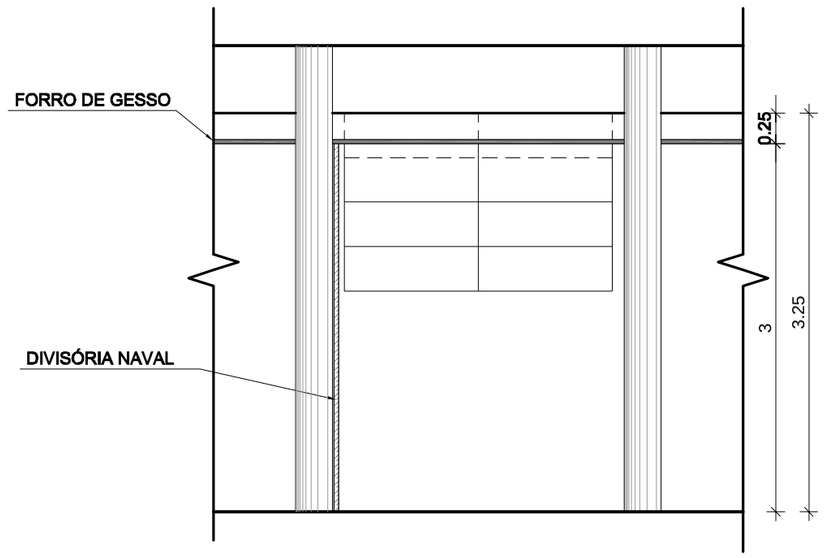

3 CORTE
ESCALA 1:50

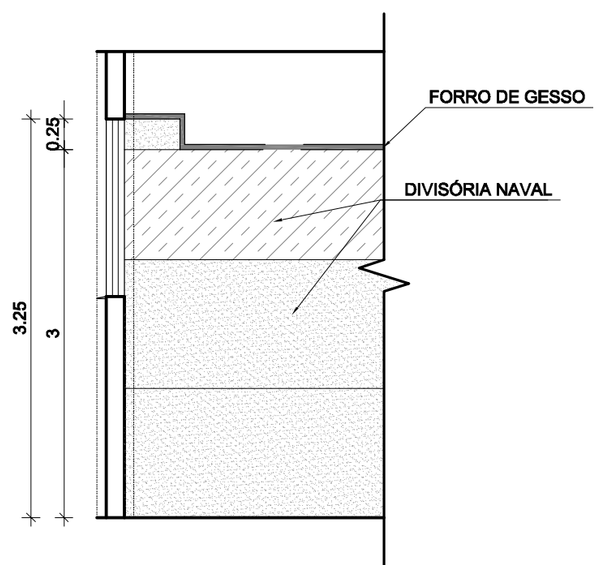

4 CORTE
ESCALA 1:50

OBSERVAÇÕES

1. As cotas indicadas referem-se a parede acabada.
2. Os nívies indicados referem-se ao piso acabado.
3. Todas as medidas estão em metros.
4. Conferir medidas na obra.
5. O Memorial Descritivo e o Caderno de Encargos deverão ser consultados, afim de complementar as especificações deste projeto.

XX / XX — nº do desenho na prancha / nº da prancha — **ELEVAÇÕES**

XX / XX — nº do desenho na prancha / nº da prancha — **DETALHES**

Tribunal Regional Eleitoral de Santa Catarina

LOCAL:
CARTÓRIOS ELEITORAIS DE BLUMENAU - 3ª, 88ª e 89ª ZONAS ELEITORAIS
PRAÇA VICTOR KONDER, 60 (TÉRREO - FÓRUM) - CENTRO - BLUMENAU/SC

CONTEÚDO:
PROJETO DE ARQUITETURA
REFORMA - PLANTA DE FORRO

RESPONSÁVEIS TÉCNICOS:
Fabiana R. Ferreira
Arquiteta e Urbanista - CREA/SC 089120-7
Rodrigo Pelissari
Arquiteto e Urbanista - CREA/SC 086850-7

SEÇÃO DE ENGENHARIA E ARQUITETURA:
Carla Marcon Pinheiro Machado
Arquiteta e Urbanista - CREA/SC 054153-1

PROPRIETÁRIO:
Tribunal Regional Eleitoral de Santa Catarina
CNPJ: 05.858.851/0001-93

DESENHO: FABIANA FERREIRA
ESCALA: INDICADA
DATA: 08.10.09
REVISÃO: 04
ARQUIVO: [BLUMENAU-PE-ARQ] PLANTA DE FORRO
PRANCHA: ARQ 06/06