



Vista Frontal da Cobertura 01

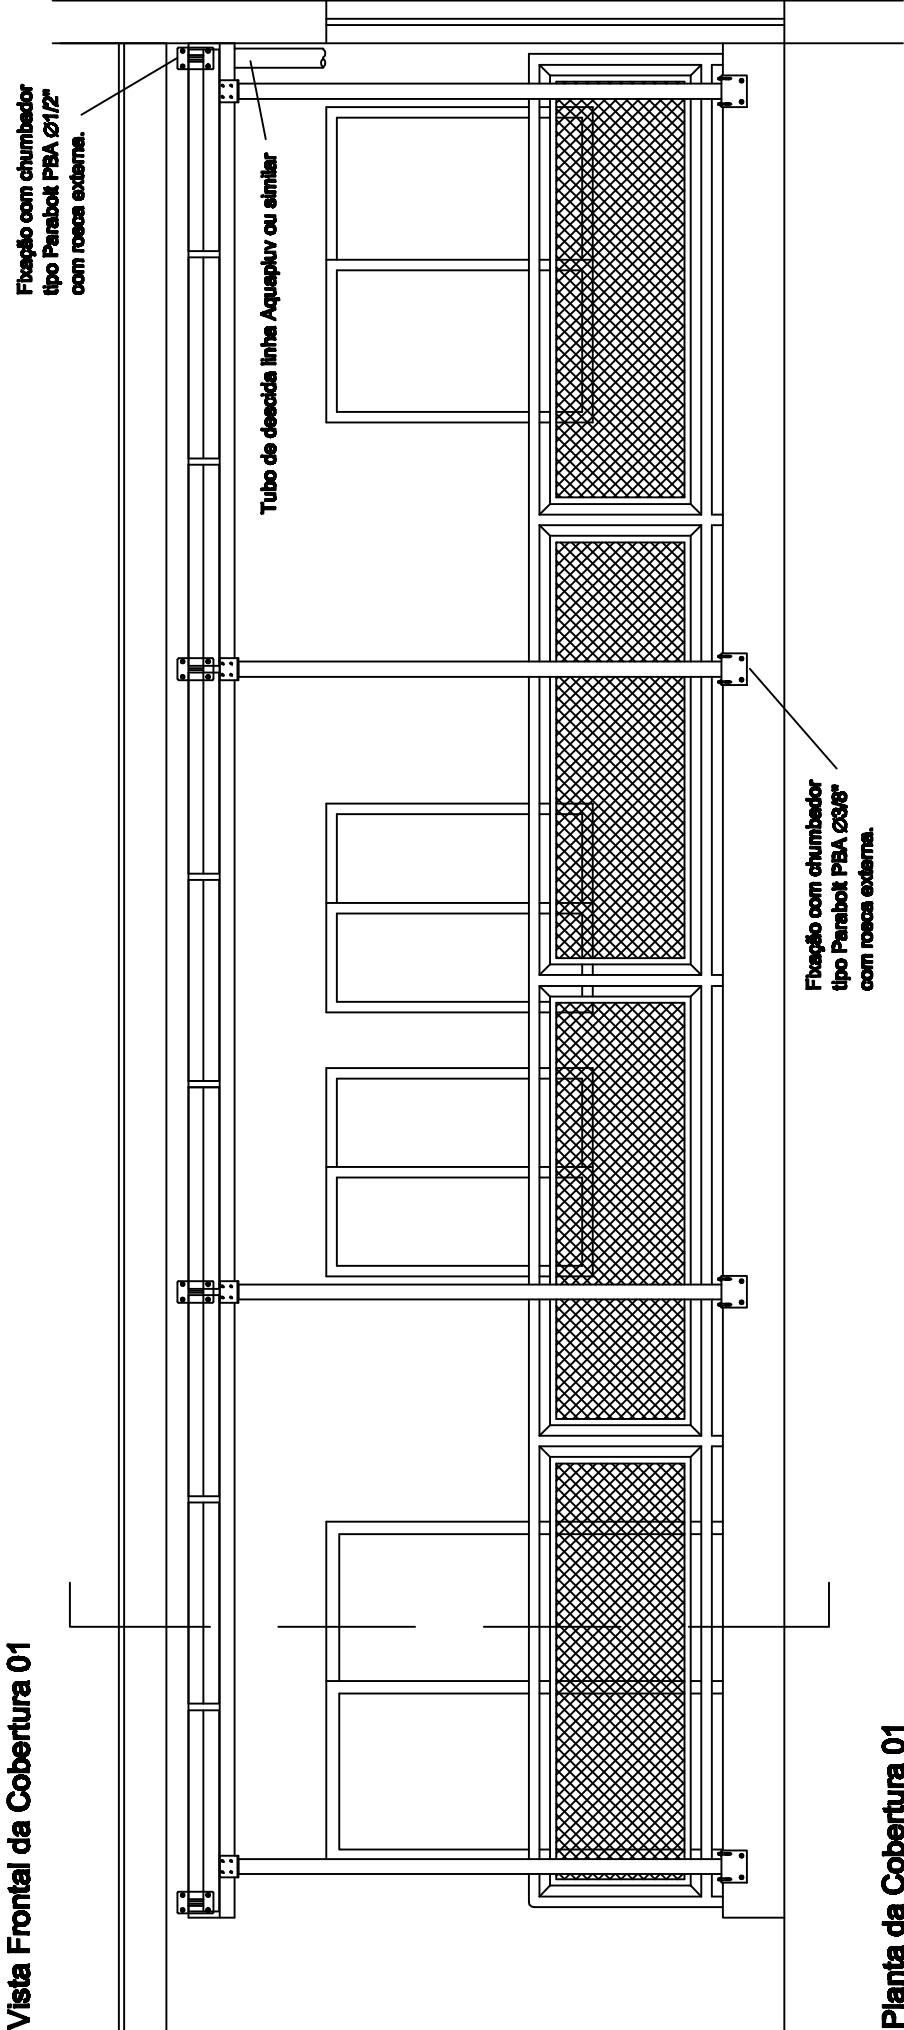


Planta da Cobertura 01


Vista Lateral da Cobertura 01

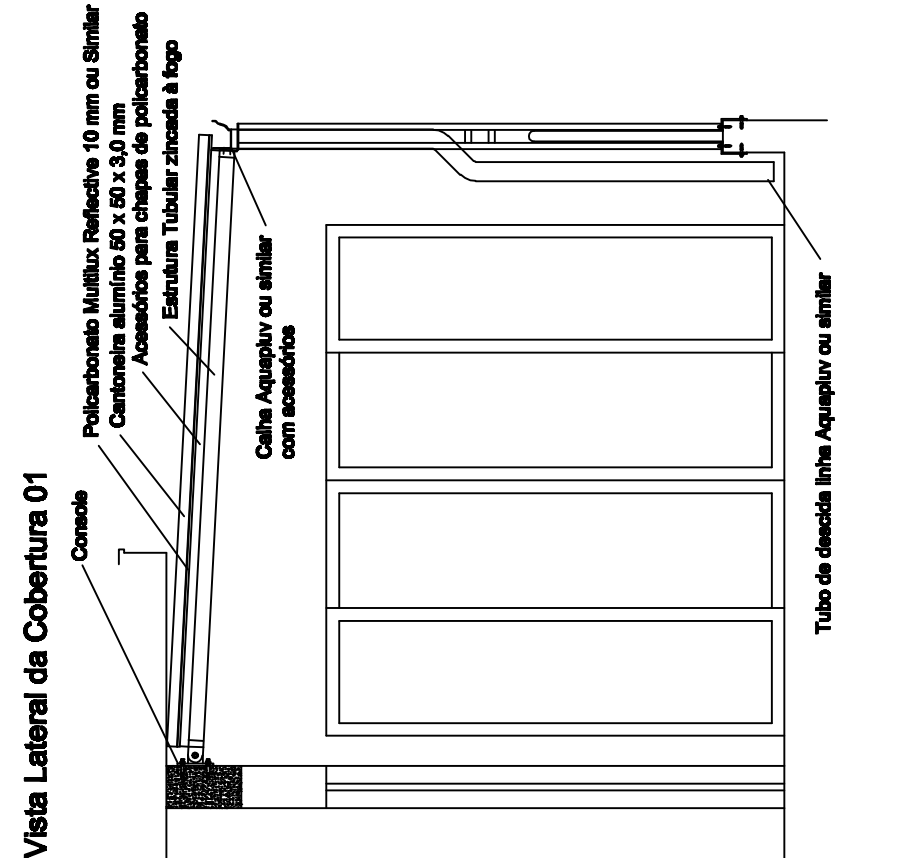

Cobertura 03 Montada

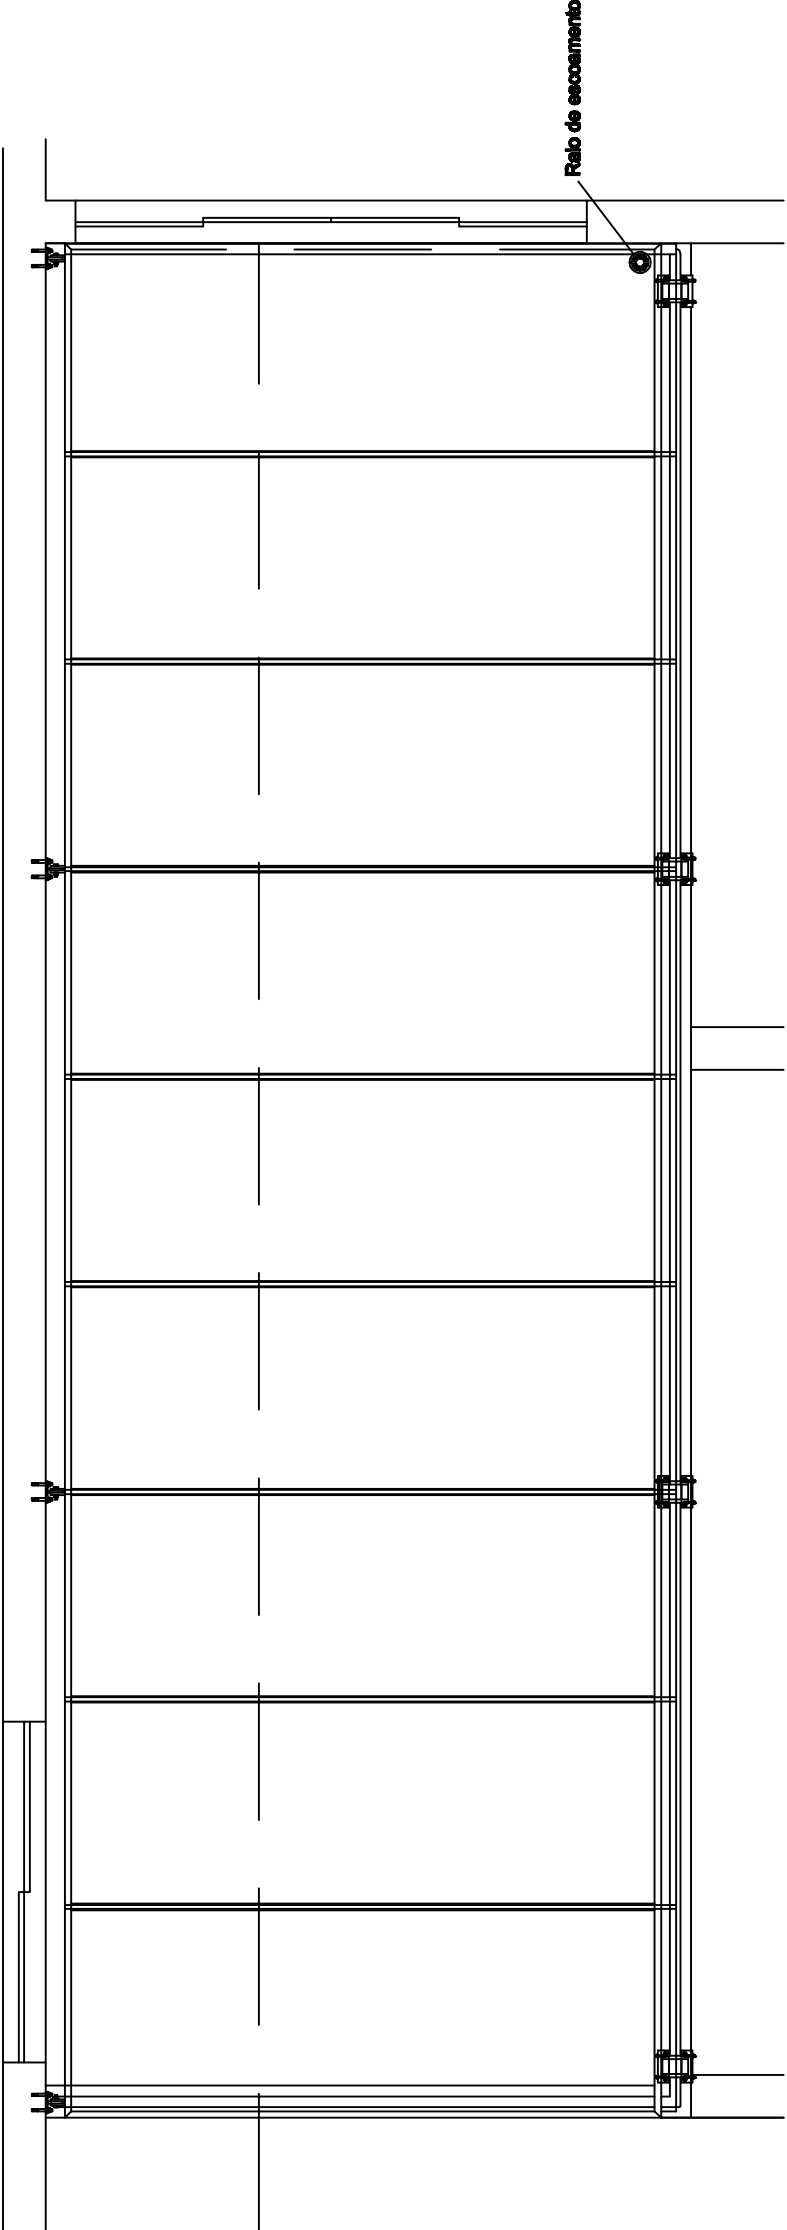

Sem Escala

PROJETO: Met. Desterro		TÍTULO: Cobertura 01 - TRE				ED. E	DATA	ALT./VISTO
		DESENHO: Osvaldo					ED. D	DATA
FORMATO: A3		CLIENTE: TRE - Joinville				ED. C	DATA	ALT./VISTO
ESCALA: Indicada						ED. B	DATA	ALT./VISTO
FOLHA: 02/06		ED. DATA	ALT./VISTO	DESENHO INICIAL				
		A	28/04/11					



METALÚRGICA
DESTERRO LTDA