




VISTA SUPERIOR (TAMPO DA MESA)

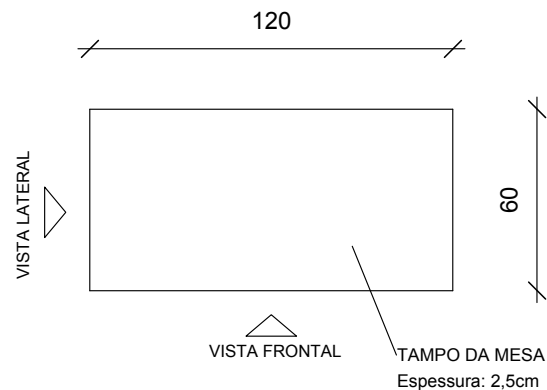


VISTA FRONTAL

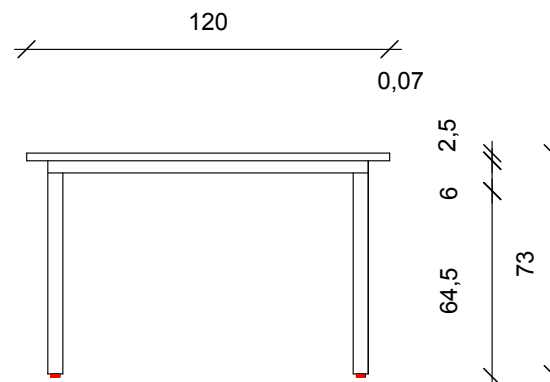

VISTA POSTERIOR (PÉS DA MESA, SAIA E RODAS)

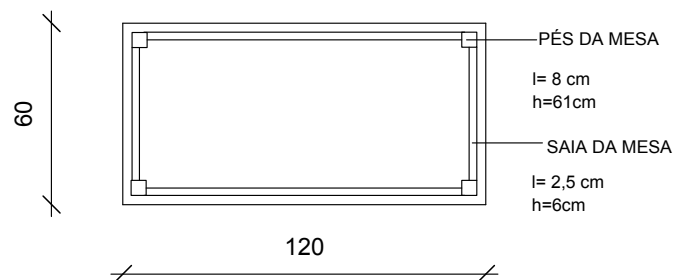


VISTA LATERAL

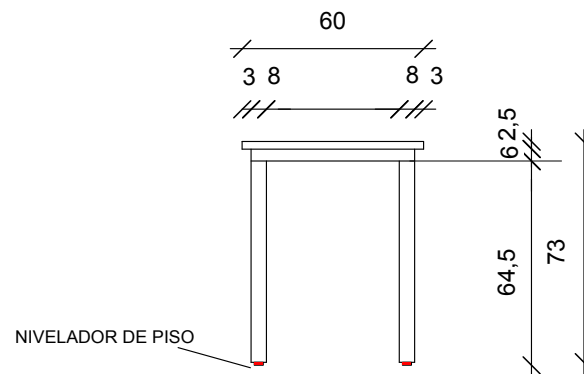

PÉS COM PONTEIRAS DE ACABAMENTO EM COPOLÍMERO DE POLIPROPILENO

E NIVELADORES DE PISO DE AÇO ROSQUEÁVEL E CORPO DE POLIPROPILENO

<b>Tribunal Regional Eleitoral de Santa Catarina</b>		
		
<b>MOBILIÁRIO</b>		
LOCAL: RUA ESTEVES JR., 68 / FLORIANÓPOLIS / SC		
<b>CONTEÚDO: MCO</b>		
TOTAL DE PRANCHAS	07/16	DATA: agosto/2010
		ESCALA: 1:20
Seção de Engenharia e Arquitetura		
Carla Marcon Pinheiro Machado CREA/SC 054153-1		