



Anexo II

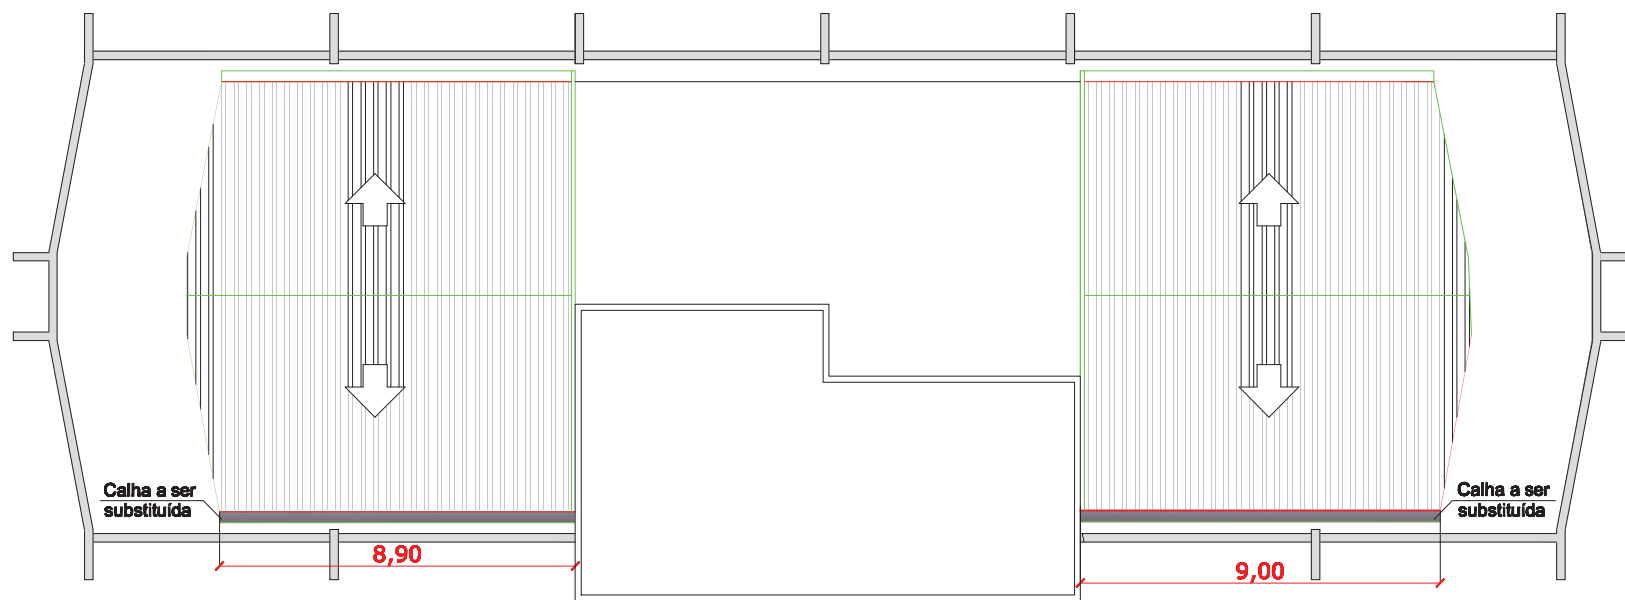

**Planta de Cobertura
Sem escala**

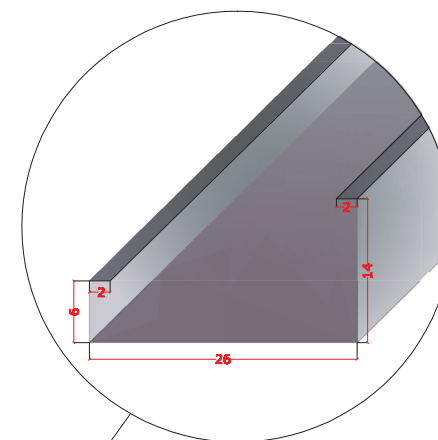

**Detalhe da calha
Medidas (mm)**