
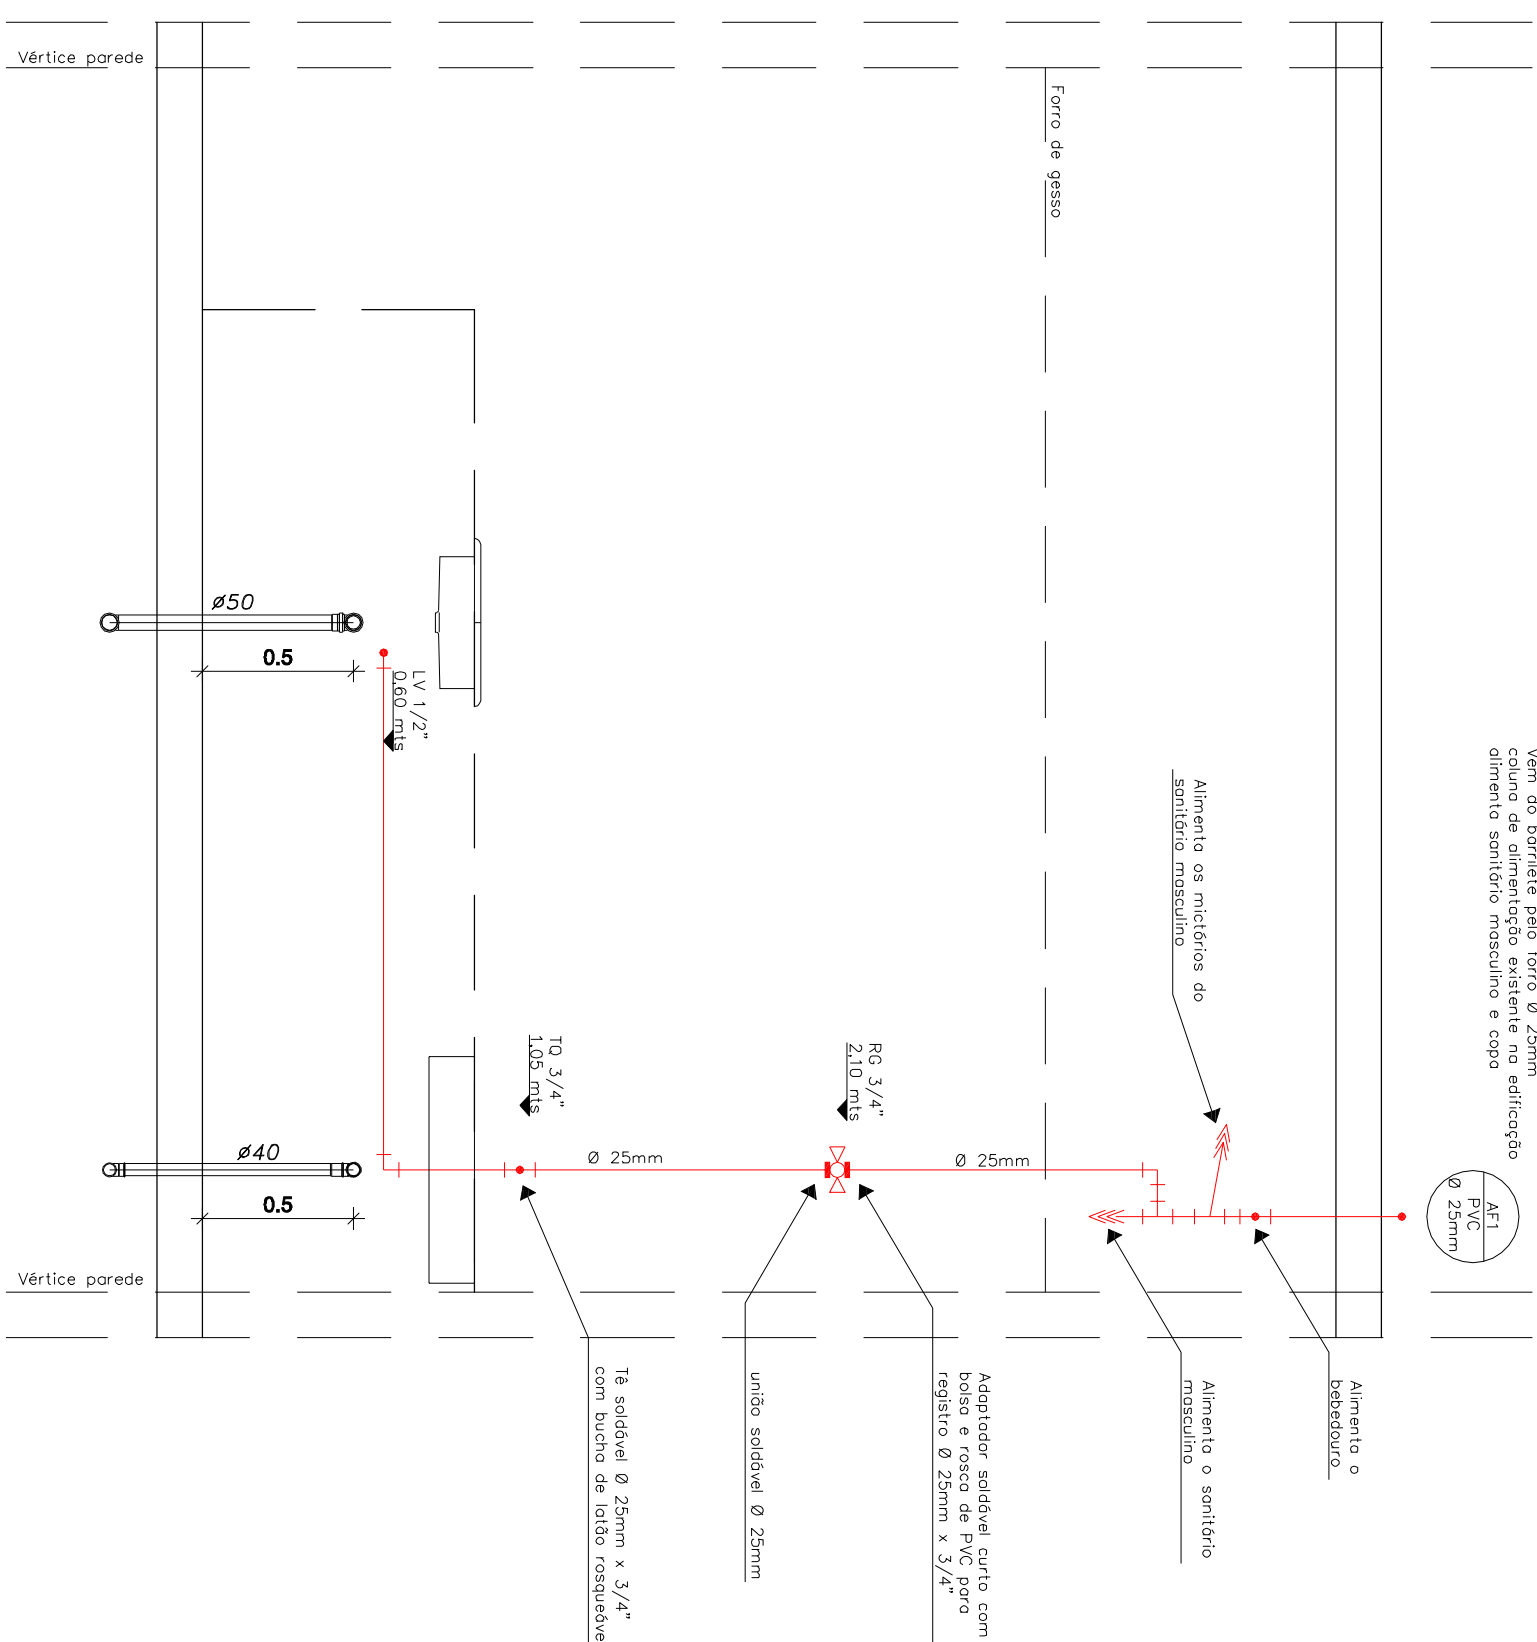
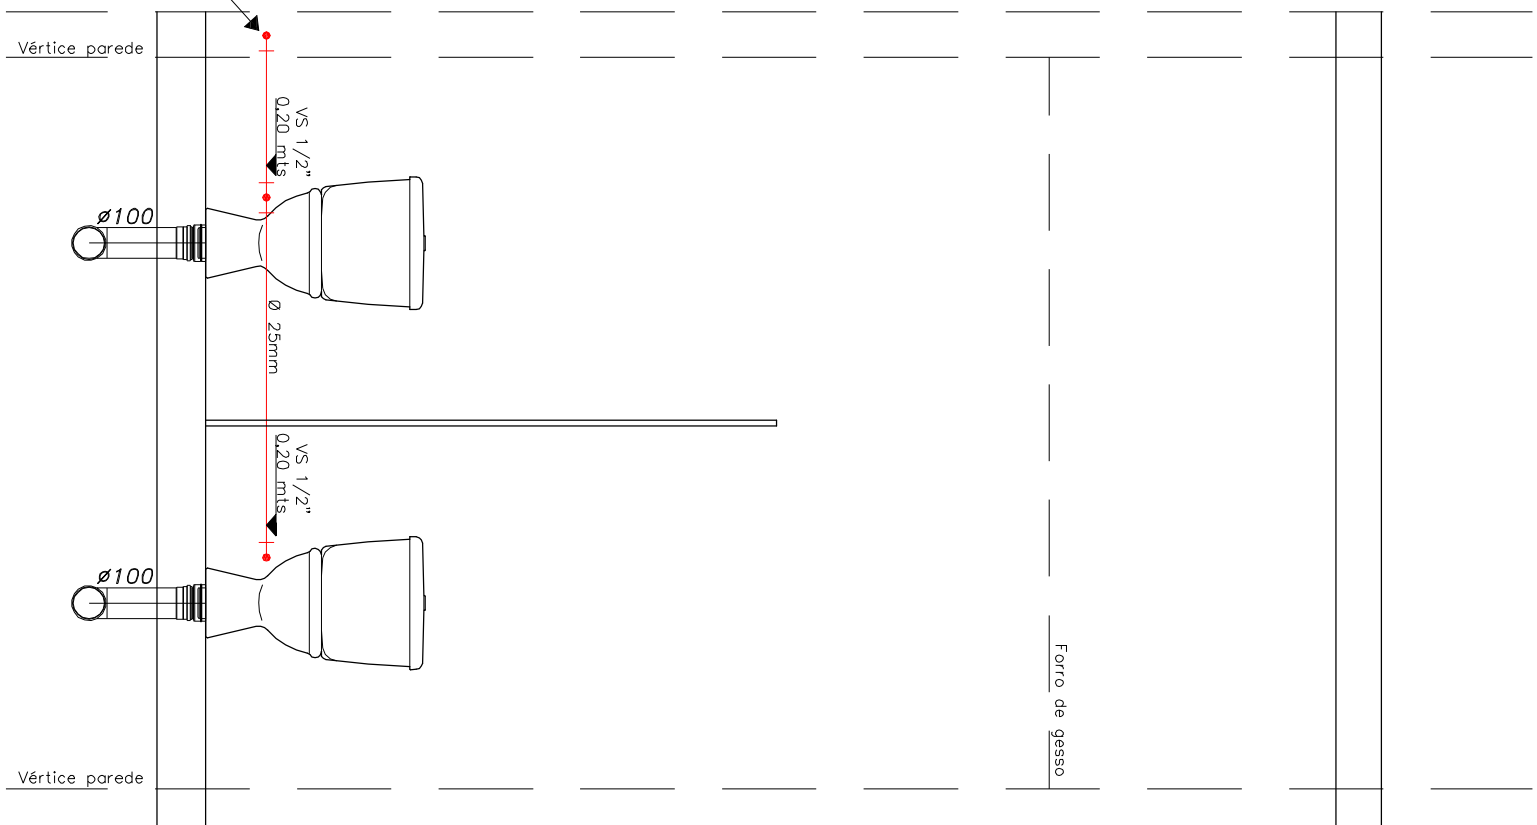


Parede A - BWC Masculino

Parede B - BWC Masculino

Parede C - BWC Masculino

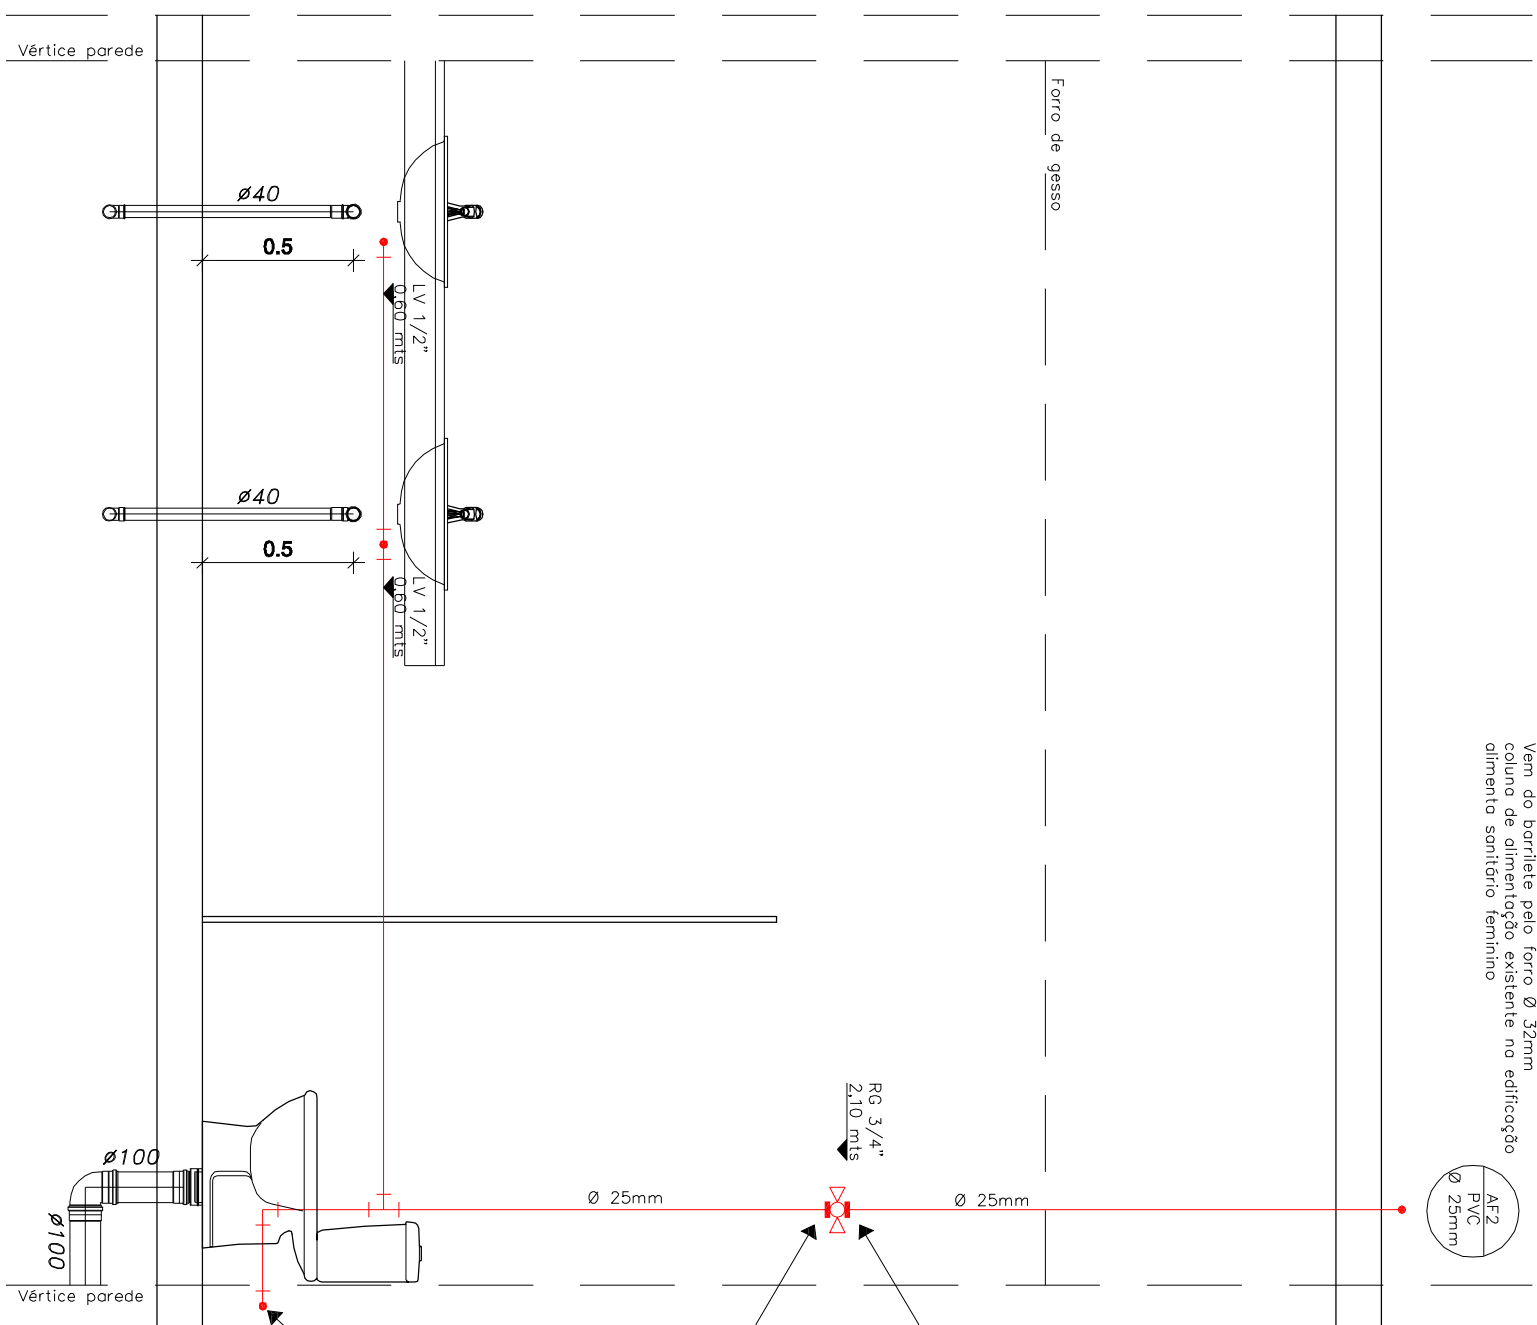


Parede A - BWC Feminino

Parede B - BWC Feminino

Parede A - Copa

LEGENDA				
			Tubulação embutida em alvenaria.	
			Tubulação entre o tampo e a laje.	
			LV	Lavatório
			PIA	Pia de copa
			VS	Vaso sanitário sifonado
			MIC	Mictório sifonado
			BBB	Bebedouro de pressão
			RG	Registro de gaveta
			CV	Coluna de ventilação existente
			CI	Caixa de ventilação
			CG	Caixa de godim

OBSERVAÇÕES			
1. Todas as medidas estão em metros.			
2. Contém medidas em metros.			
3. As caixas de inspeção existentes deverão ser remanejadas para comportar as tubulações de entrada e de saída de acordo com o projeto.			
4. Deve ser verificado os níveis de saída existentes das caixas de inspeção para determinar os demais níveis em função da declividade adotada em projeto, que será de 2% para os trechos horizontais de diâmetros até Ø 75mm e de 1% para os de diâmetros de Ø 100mm.			
5. No sistema sanitário, as peças após o desconector ou caixa sifonada deverão ser conectadas ao ramal de ventilação existente em cada ambiente, não ultrapassando as distâncias máximas para os diâmetros especificados em projeto de acordo com a norma NBR 8160.			
5. O Memorial Descritivo e o Caderno de Especificações deverão ser consultados, a fim de complementar as especificações deste projeto.			

Tribunal Regional Eleitoral de Santa Catarina			
LOCAL		CARTÕES ELEITORAIS DE BLUMENAU - 3ª, 8ª e 9ª ZONAS ELEITORAIS	
PRAÇA VÍCTOR KÖNDER, 60 (TERREO - FÓRUM) - CENTRO - BLUMENAU/SC			
RESPONSÁVEL TÉCNICO:		SEÇÃO DE ENGENHARIA E ARQUITETURA	
		GABRIEL MARCON PINHEIRO MACHADO	
EMPREGADA: PAULINA F. R. ROCHA		FISCAL	
EMPREGADA: CRISTIANE DOS SANTOS		INDICADA	
		HID 04/06	