




1 **ELEVAÇÃO COPA**
ESCALA 1:25

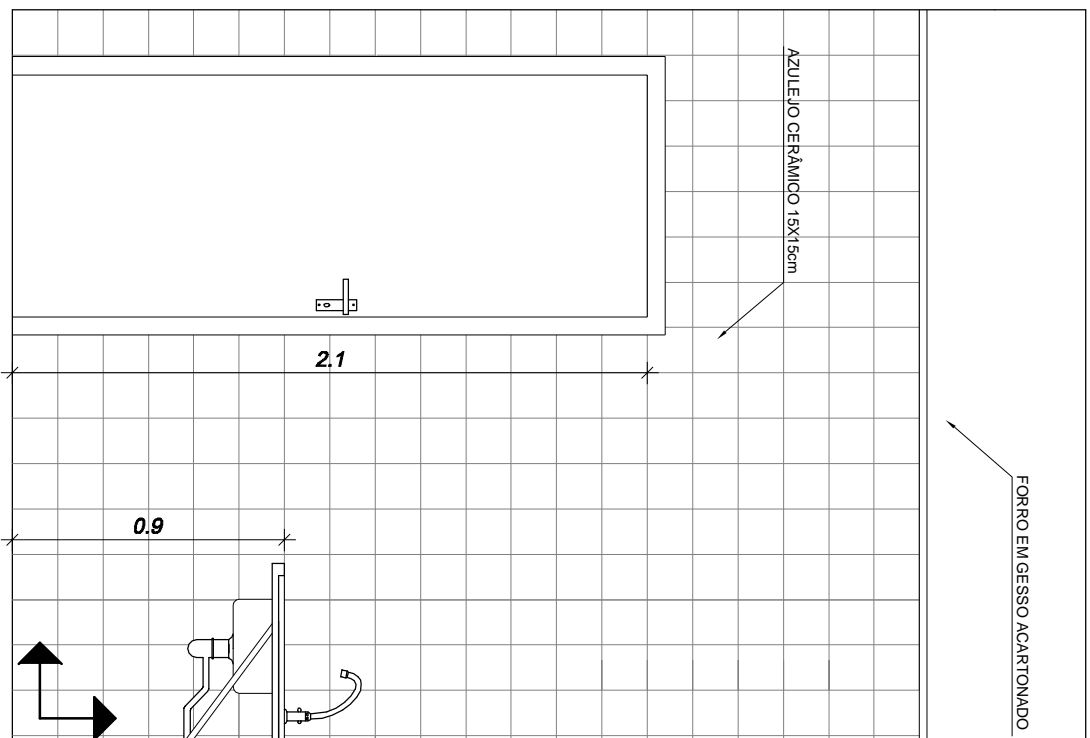

2 ELEVAÇÃO COPA
ESCALA 1:25

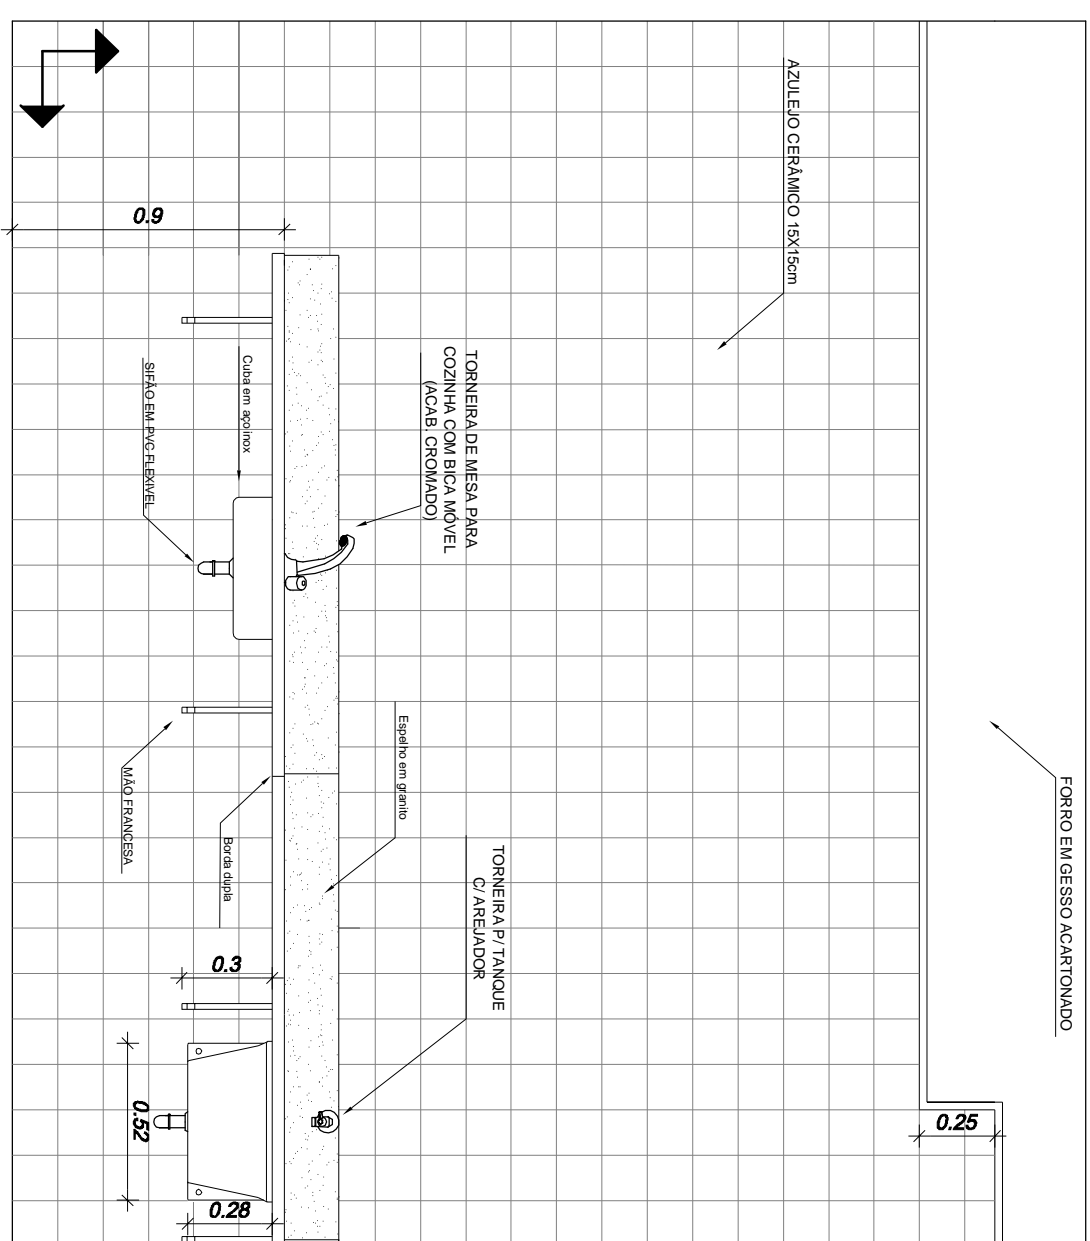


3 **ELEVAÇÃO COPA**
ESCALA 1:25

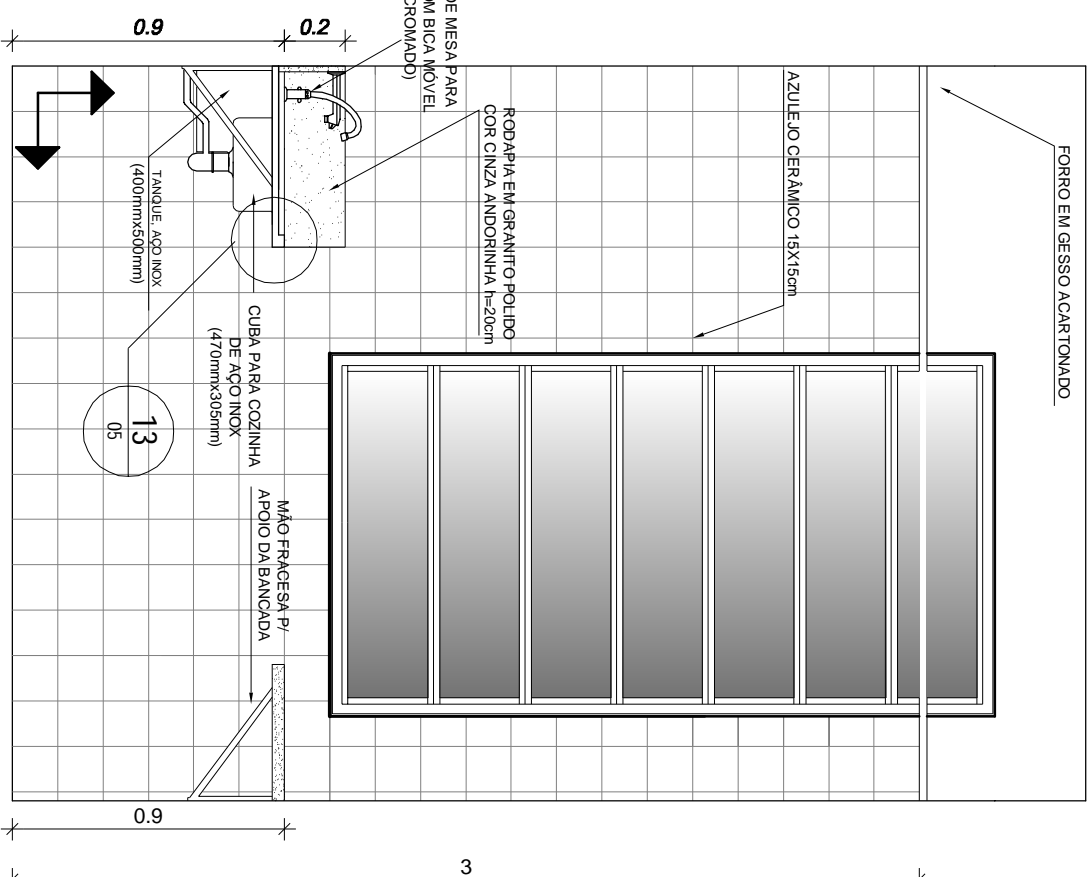


4

ELEVAÇÃO COPA


ESCALA 1:25

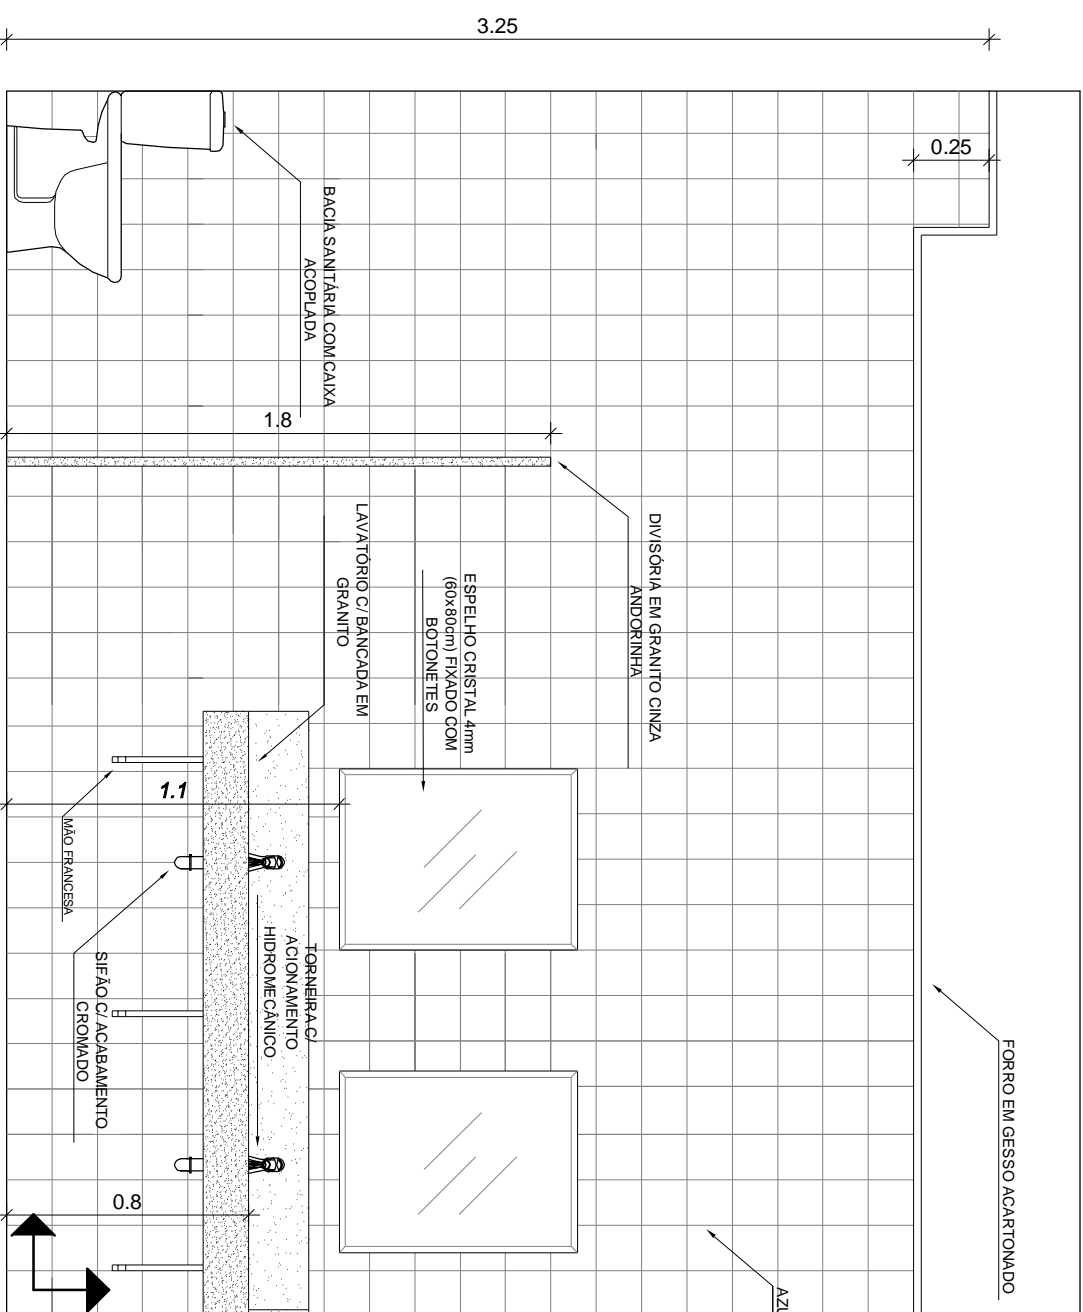


5 ELEVAÇÃO WC MASCULINO
ESCALA 1:25

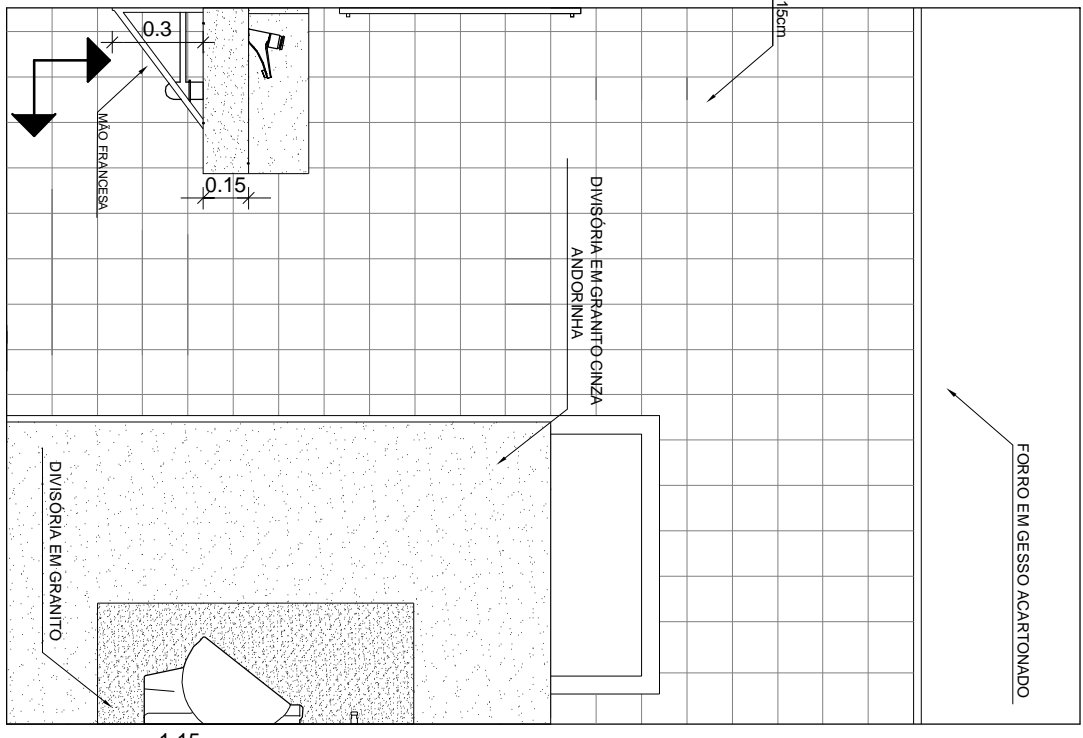


6 **ELEVAÇÃO WC MASCULINO**
ESCALA 1:25

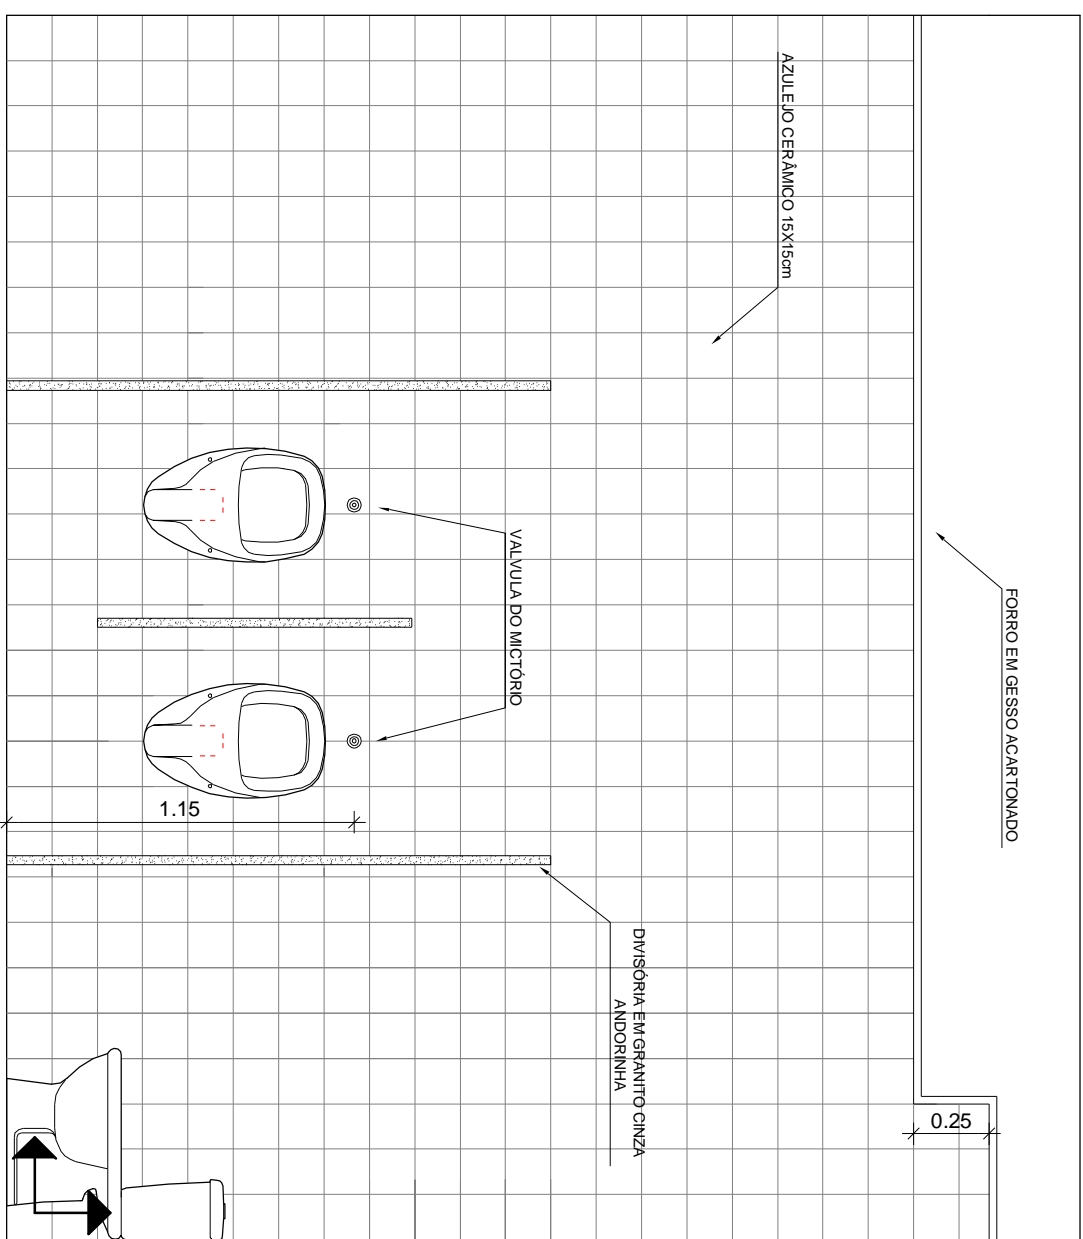


7 ELEVAÇÃO WC MASCULINO
ESCALA 1:25

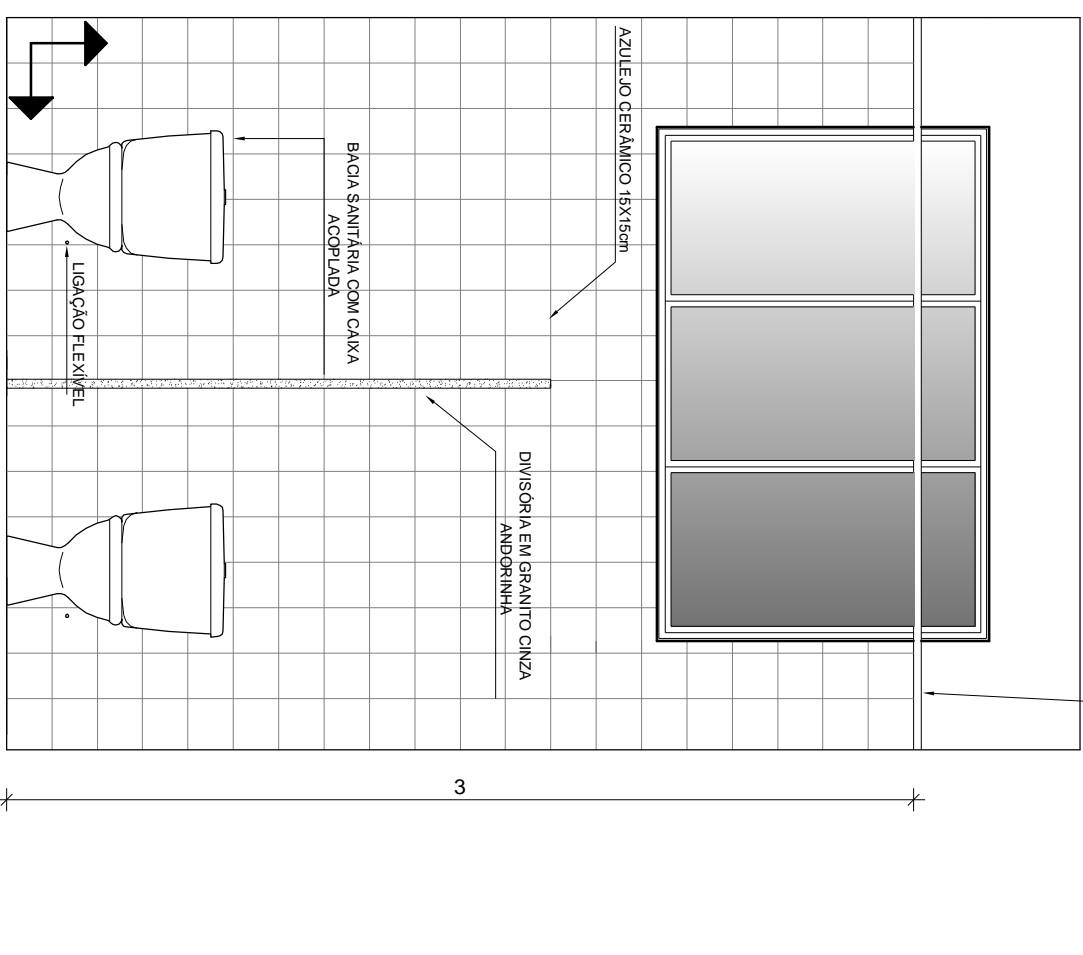


8 ELEVAÇÃO WC MASCULINO
ESCALA 1:25

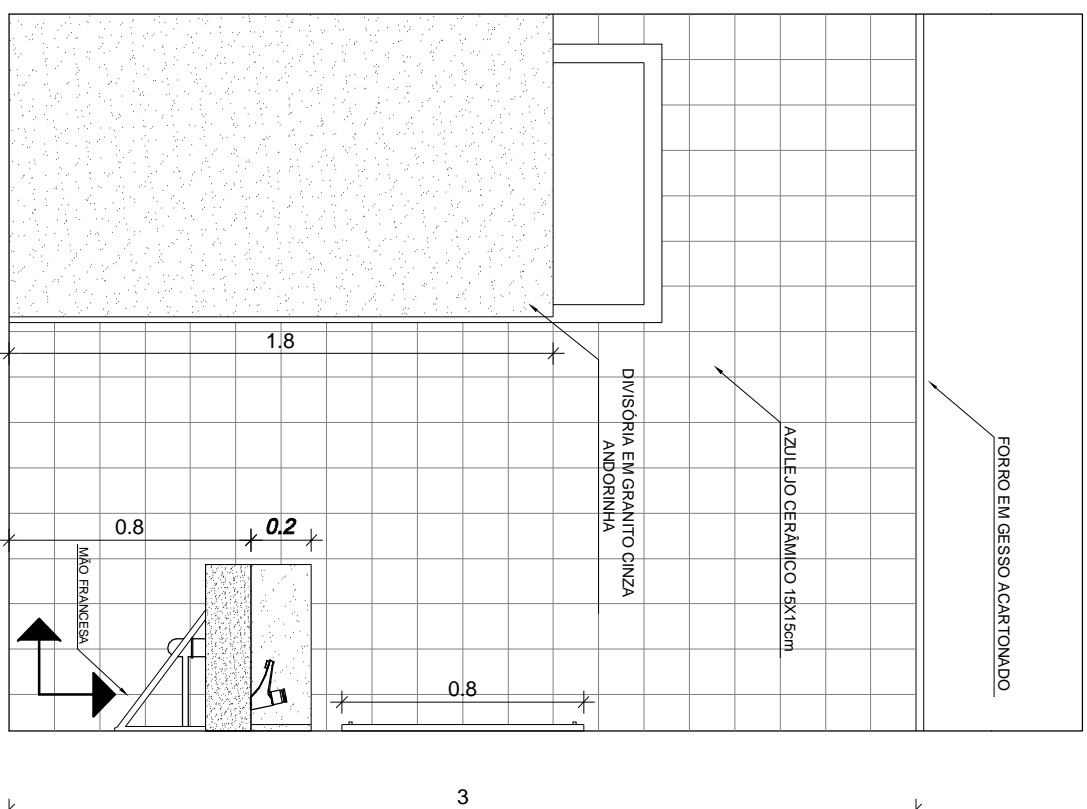


9 **ELEVAÇÃO WC FEMININO**
ESCALA 1:25

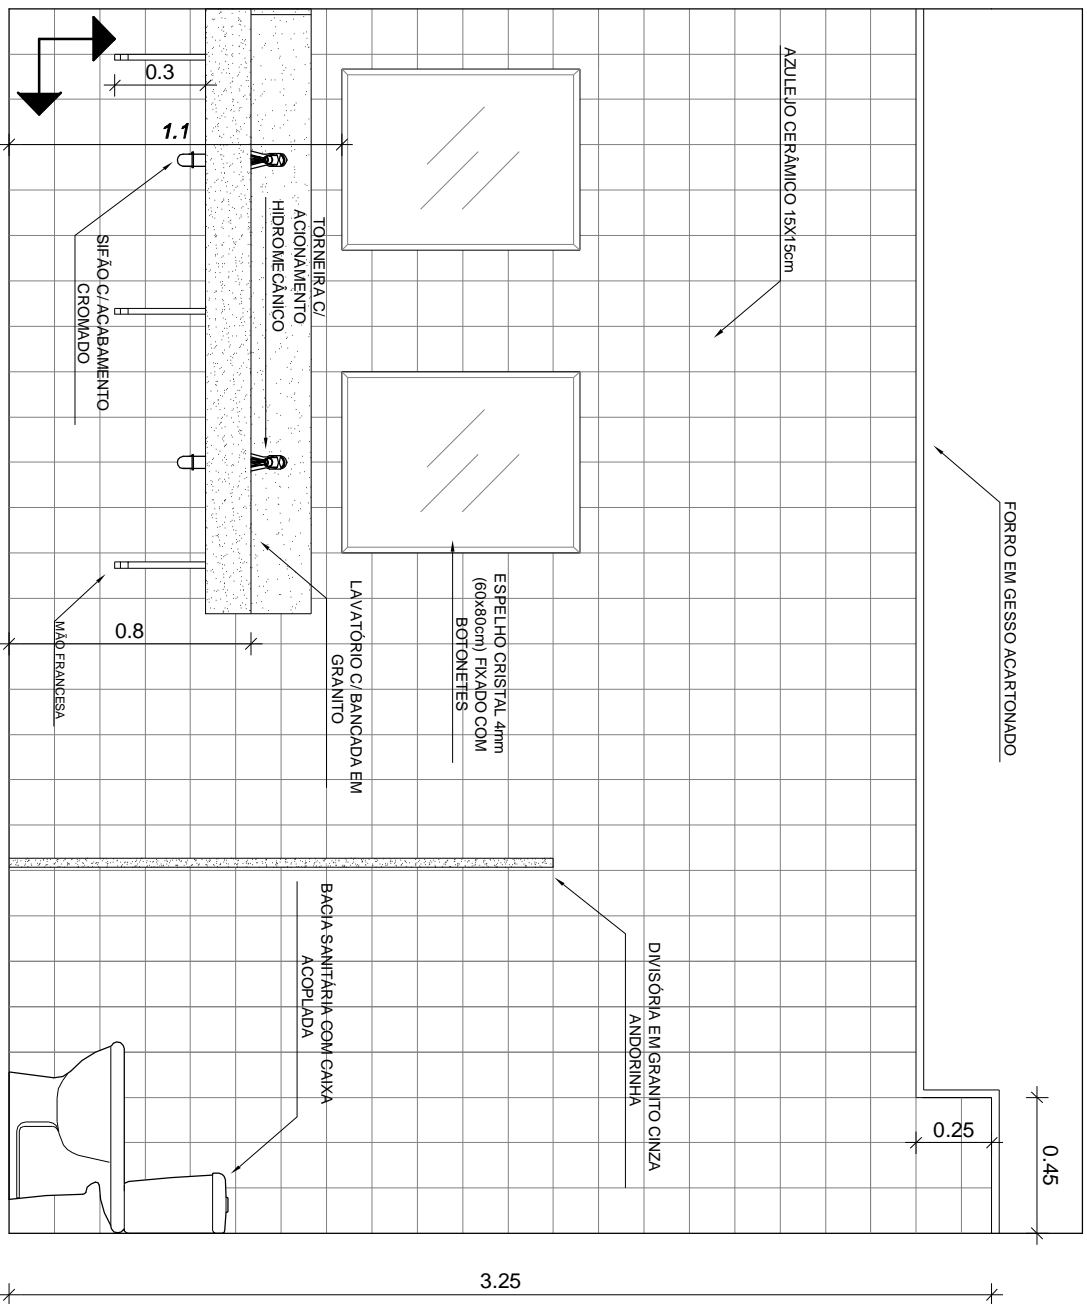



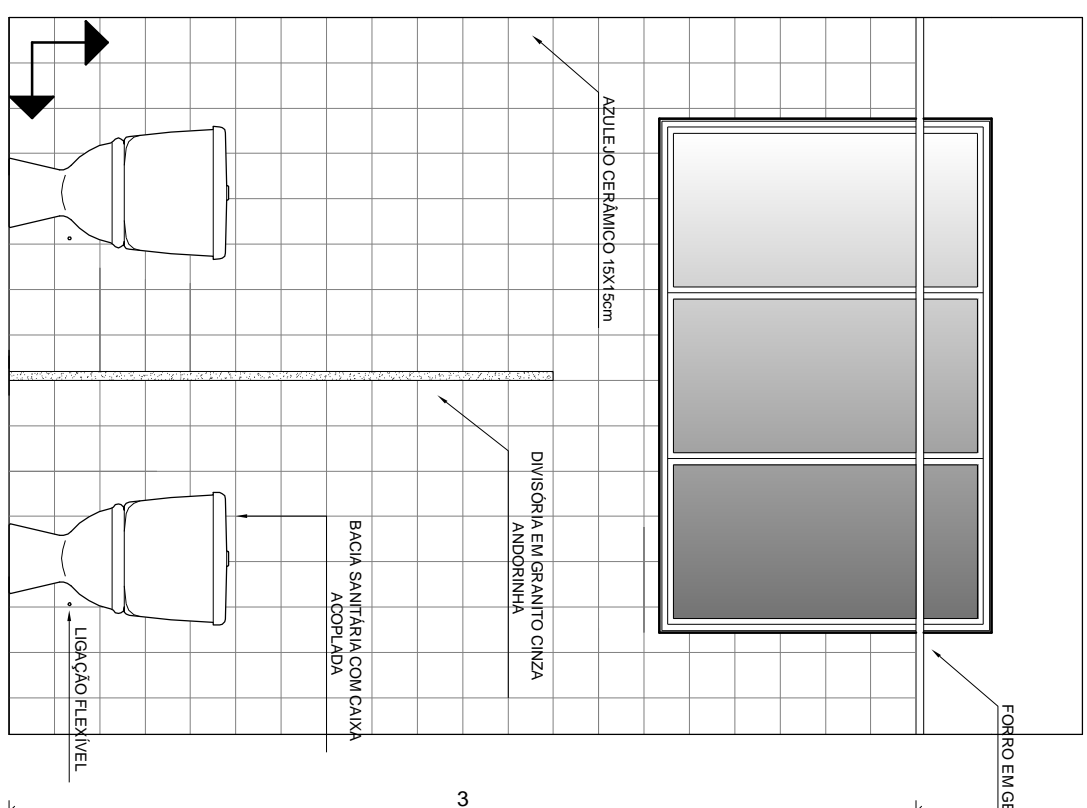

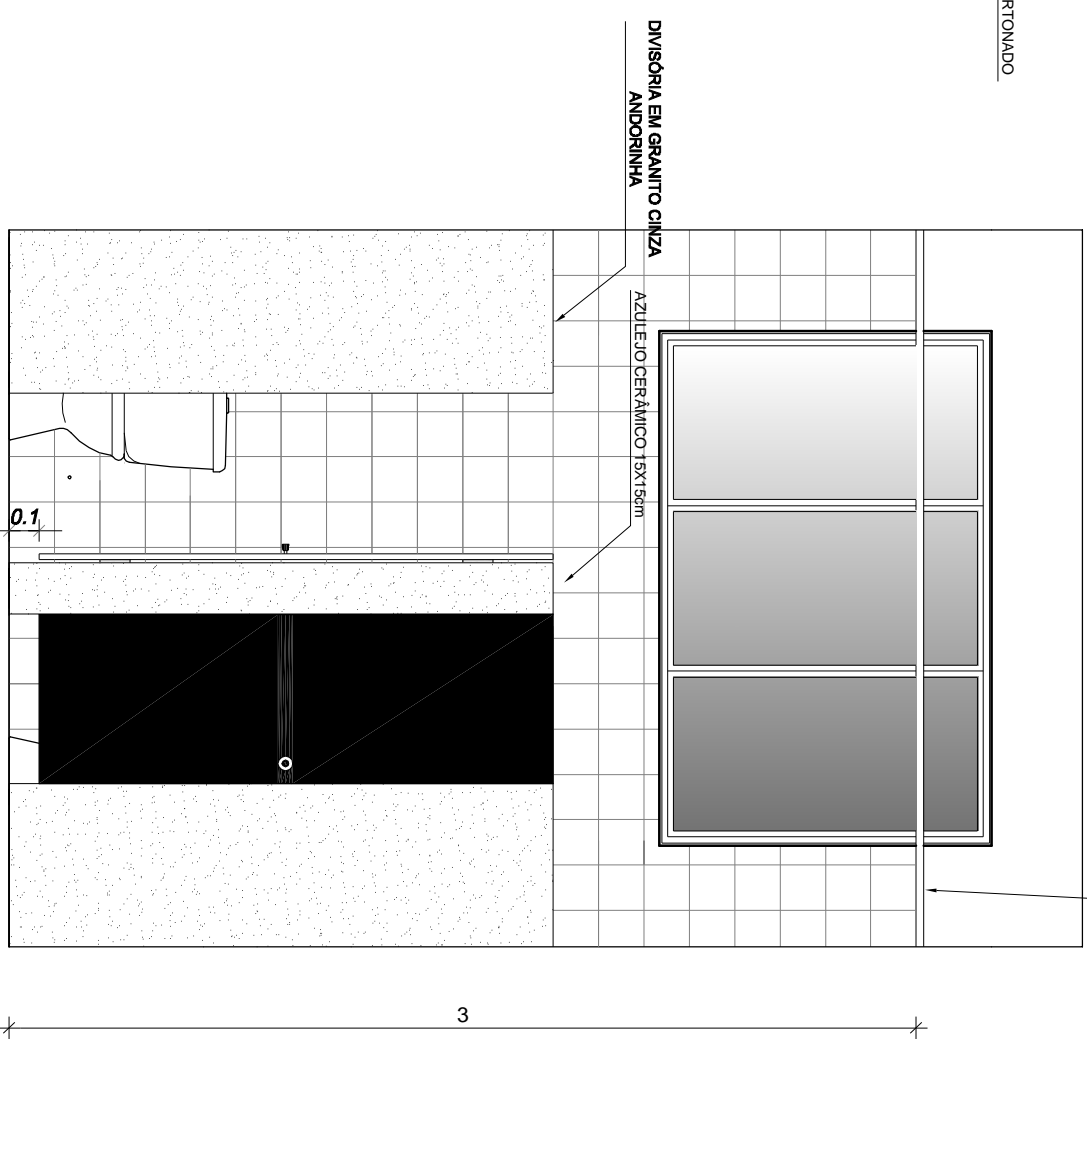

10 **ELEVAÇÃO WC FEMININO**
ESCALA 1:25



11 **ELEVAÇÃO WC FEMININO**
ESCALA 1:25



12 ELEVAÇÃO WC FEMININO
ESCALA 1:25

LEGENDA				
 Ponto inicial de assentamento do azulejo.				
QUADRO DE ACABAMENTOS				
 PISO	 RODAPÉ	 SOLEIRA		
 PAREDE	 TETO			

01	Piso infinito, 30 x 30 cm.
02	Piso cerâmico na cor cor branca, 45 x 45 cm.
03	Piso em granito polido do tipo cinza corumbá, 50 x 50 cm (e = 2 cm).
04	Rodapé em E.V.A. acabamento fosco na cor branca, 1=5 cm.
05	Soleira em granito polido do tipo cinza andorinha (e = 2 cm).
06	Tina látex PVA, com acabamento fosco na cor branca.
07	Azulejo cerâmico na cor branca, 15 x 15 cm.
08	Furo em gesso acartonado e pintura látex PVA com acabamento fosco na cor branca.
09	Vidro temperado (e = 10 mm).
10	Divisória naval (painel, vidro e vidro).
11	Divisória naval (painel, painel e vidro).
12	Parede em gesso acartonado e pintura látex PVA com acabamento fosco na cor branca.
13	Divisória em granito polido do tipo cinza andorinha (e = 3 cm).
14	Soleira em granito polido do tipo cinza Corumbá (e = 2 cm).
15	Rodapé em granito polido do tipo cinza Corumbá, 1=5 cm (e = 2 cm).

QUADRO DE APARELHOS SANITÁRIOS	
AS	Assento sanitário, cor branco gelo.
ASAF	Assento sanitário com abetura frontal, cor branco gelo.
BA80	Barras de apoio horizontal (80cm de comprimento), em aço inox.
BAHL	Barras de apoio horizontal (40" bratório), em aço inox.
BGPRCA	Bancado em granito polido (2cm de espessura), com cunha antiderrapa
BSCAF	Bacia sanitária convencional com abetura frontal, cor branco gelo.
BSCA	Bacia sanitária com caixa acoplada, cor branco gelo.
CCAI	Caixa para cocozima, aço inox (470mm x 305mm), com válvula de escoamento.
CDE	Caixa de descargas de embulm para alvenaria, acabamento frontal, acabamento cromado.
CL	Cuba para lavatório (480mm x 365mm).
LCS	Lavatório com coluna suspensa, cor branco gelo.
LF	Ligação flavelvel.
SCP	Sifão copo em pvc. 1/ 1/4 e 1/ 1/2.
SCC	Sifão copo, acabamento cromado.
TAHM	Torneira com acabamento hidromecânico de mesa, acabamento cromado.
TAHMA	Torneira com acabamento hidromecânico de mesa com alavanca, acabamento cromado.
TAI	Tanque, aço inox (400mm x 500mm), com válvula de escoamento.
TLAE	Tubo de ligação com anel expansor.
TMCBMB	Torneira de mesa para pia de cozinha com bacia móvel.
TTA	Torneira para tanque com alça para, acabamento cromado.
UDMAH	Válvula de descarga para mictório com acabamento hidromecânico, acabamento cromado.
VEFC	Válvula de escoamento para pia de cozinha.
VELL	Válvula de escoamento para tanque sem bafido.
VEUL	Válvula de escoamento unificada para lavatório.
MIC	Mictório com sifão integrado, cor branco gelo.
RG	Registro de gaveta 3/4 em metal, com acabamento cromado.
TAHMH	Torneira de mesa com acabamento hidromecânico, acabamento cromado.

OBSERVAÇÕES

	<p>1. As colas indicadas referem-se a parede acabada.</p> <p>2. Os pisos indicados referem-se ao piso acabado.</p> <p>3. Todas as medidas estão em metros.</p> <p>4. Conter medidas na obra.</p> <p>5. O Memorial Descritivo e o Caderno de Encargos deverão ser consultados, além de complementar as especificações deste projeto.</p>
<p>Tribunal Regional Eleitoral de Santa Catarina</p>	
<p>LOCAL: CARTÓRIOS ELEITORAIS DE BLUMENAU - 3ª, 8ª e 89ª ZONAS ELEITORAIS</p>	<p>PRACA VICTOR KONDER, 60 (TERREO - FORUM) - CENTRO - BLUMENAU/SC</p>
<p>PROJETO DE ARQUITETURA</p>	
<p>REFORMA - ELEVAÇÕES (ÁREAS UNIDAS)</p>	
<p>CONTEÚDO:</p>	

RESPONSÁVEL TÉCNICO	<p>Fabiana R. Ferreira Assistente Administrativo - Cofre de Arquivo 0000007</p> <p>Rodolfo Paeslari Assistente Administrativo - Cofre de Arquivo 0000007</p>	SEÇÃO DE FISCALIZAÇÃO E AUDITORIA	PROFESSOR PLANO
DESENO	<p>Carla Marcon Pinheiro Machado Assistente Administrativo - Cofre de Arquivo 0000007</p>	INDICADA	<p>Trinidade Regislandi Euteneir de Santa Catarina Cofre de Arquivo 0000007</p>
DIVULG	<p>ISMALDI S. RODRIGO P. 08/10/09</p>	<p>ESCALA ALTERNADO</p>	<p>ARQ 04/06</p>
REVISÃO	04	<p>RELAÇÃO DE PESSOAS ELEVADAS À JARICA COMARC</p>	